





项目位于九江市德安县渊明大道南侧、规划环形道路西侧，地块中心地理坐标为东经115° 43′ 48"，北纬29° 18′ 23"。

九江绿野环境工程咨询有限公司			
核定		可研	阶段
审查		水保	部分
校核		嘉辉郦堡商住小区A区三期	
设计			
制图		地理位置图	
比例	1:10000		
设计证号		日期	2022.5
资质证号		图号	JJ-JHLBSZXQ-SB-1

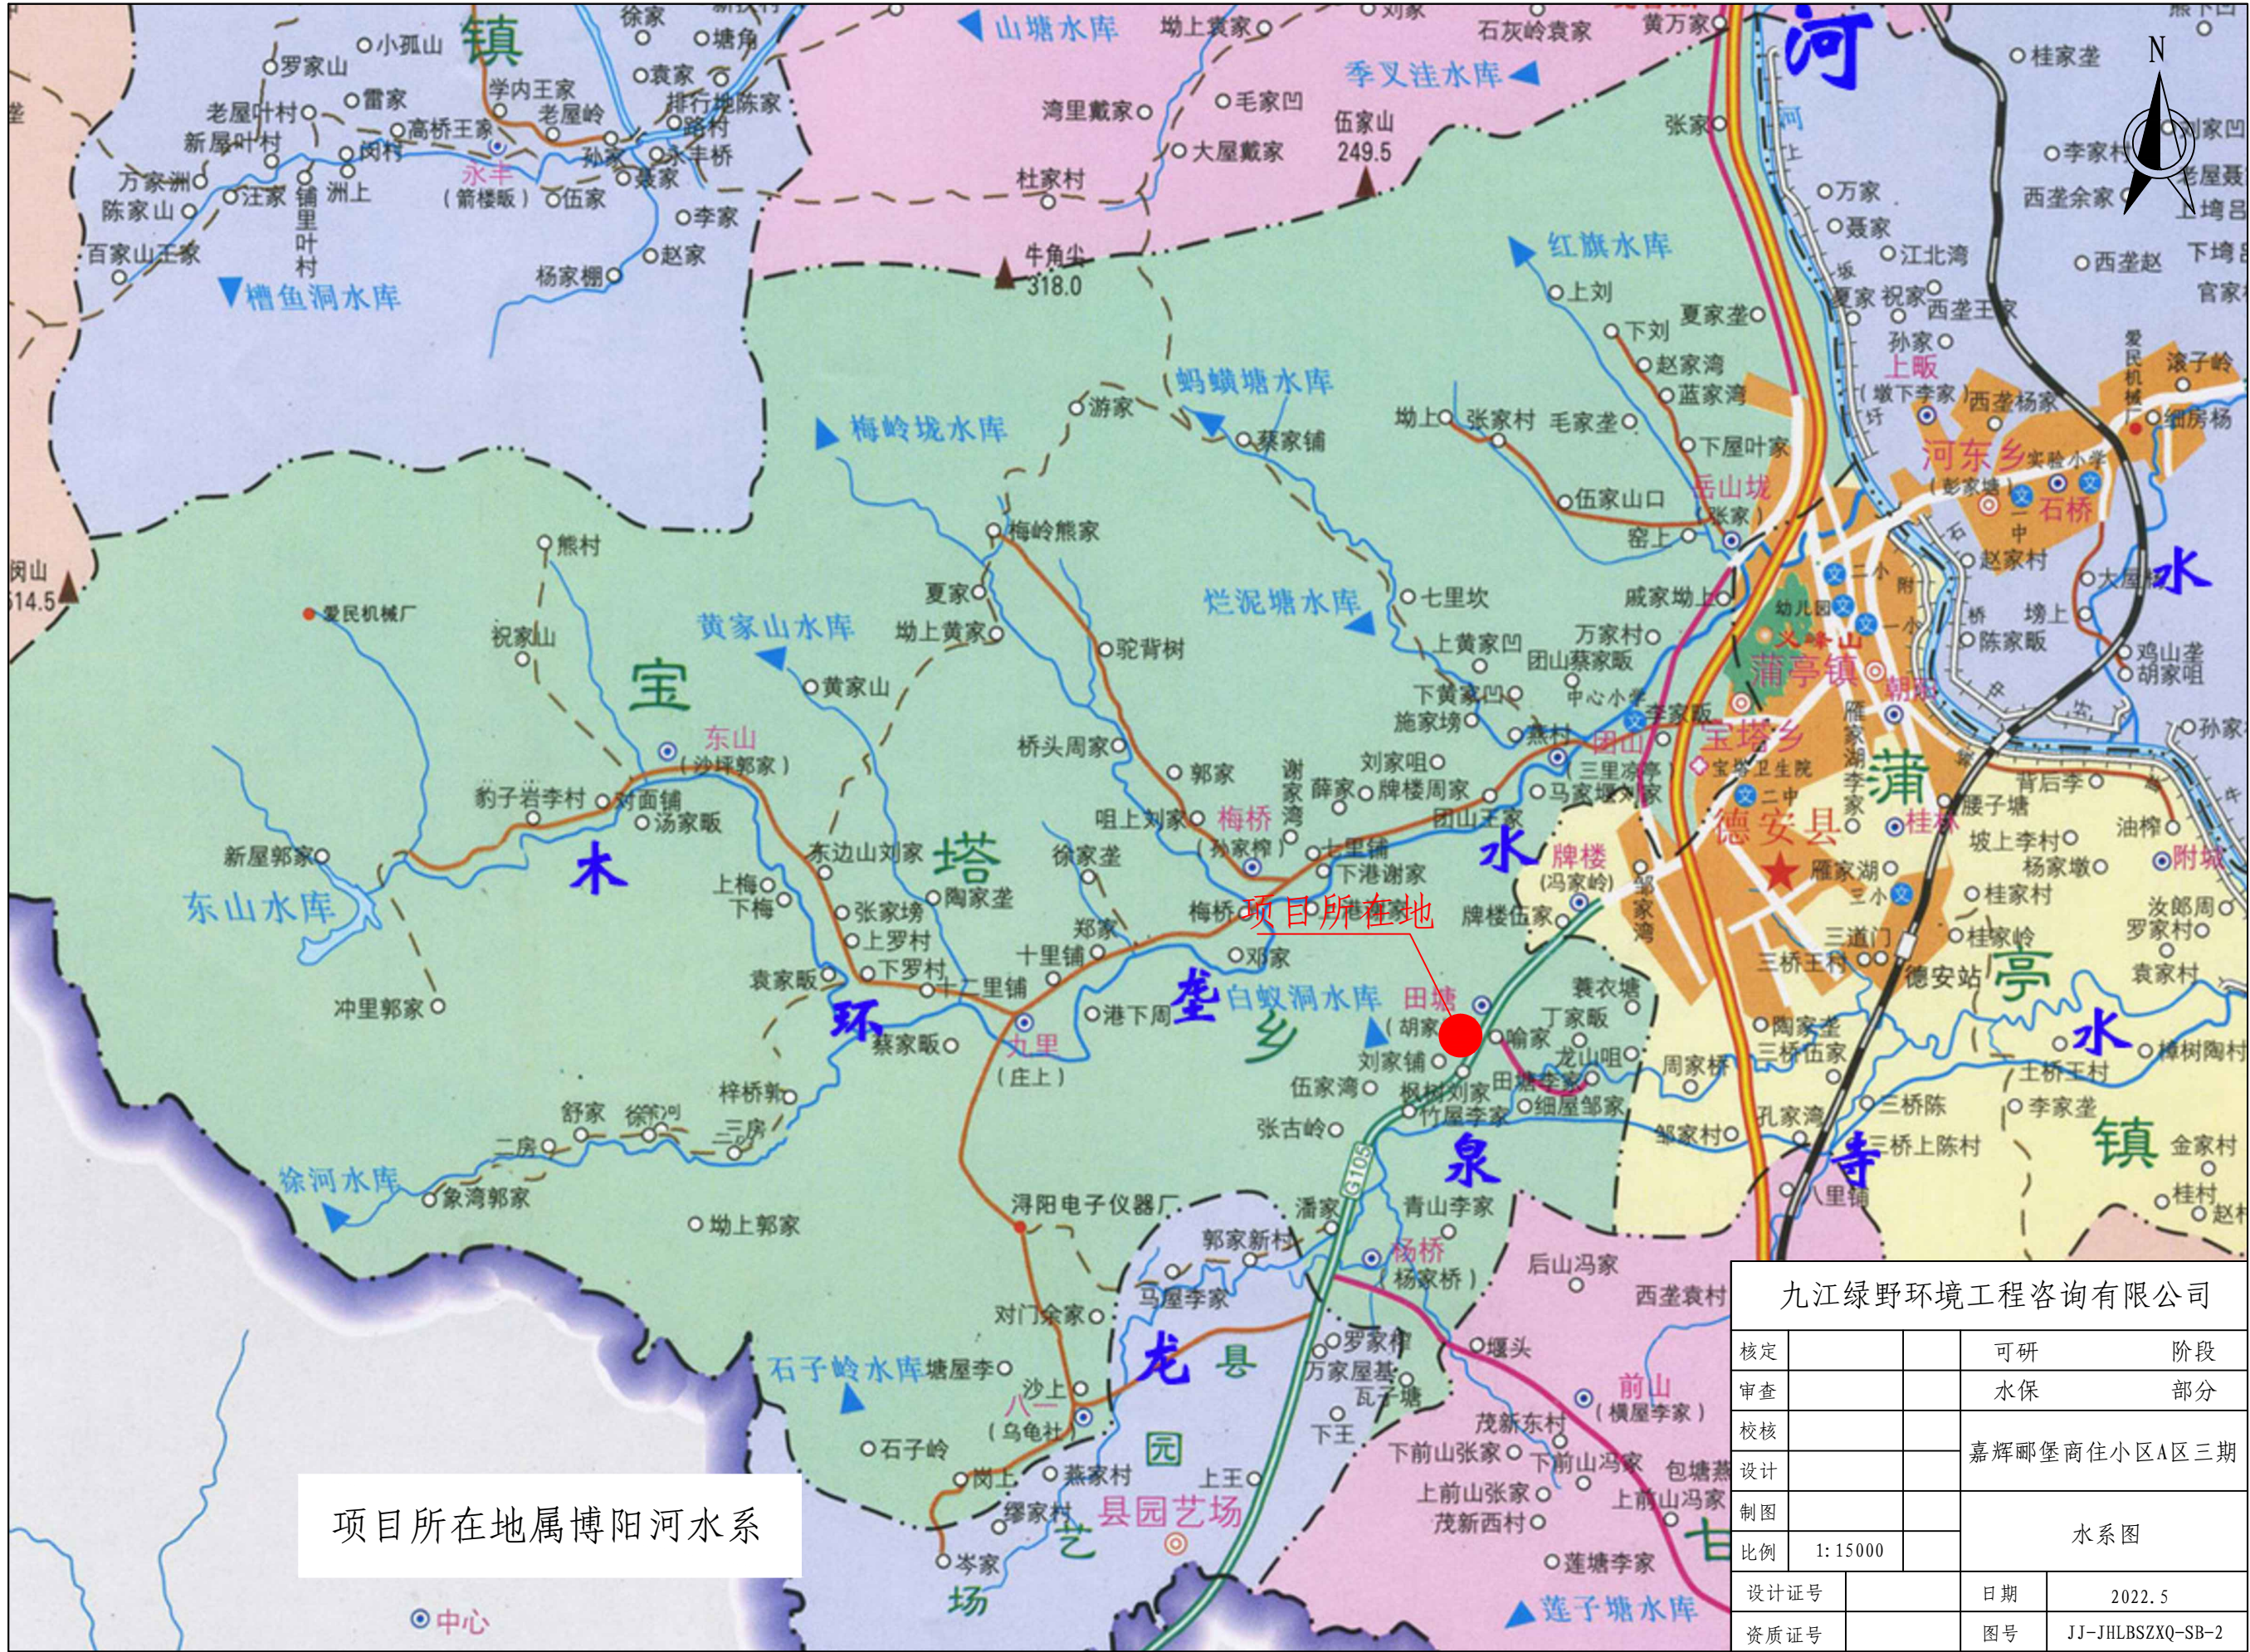

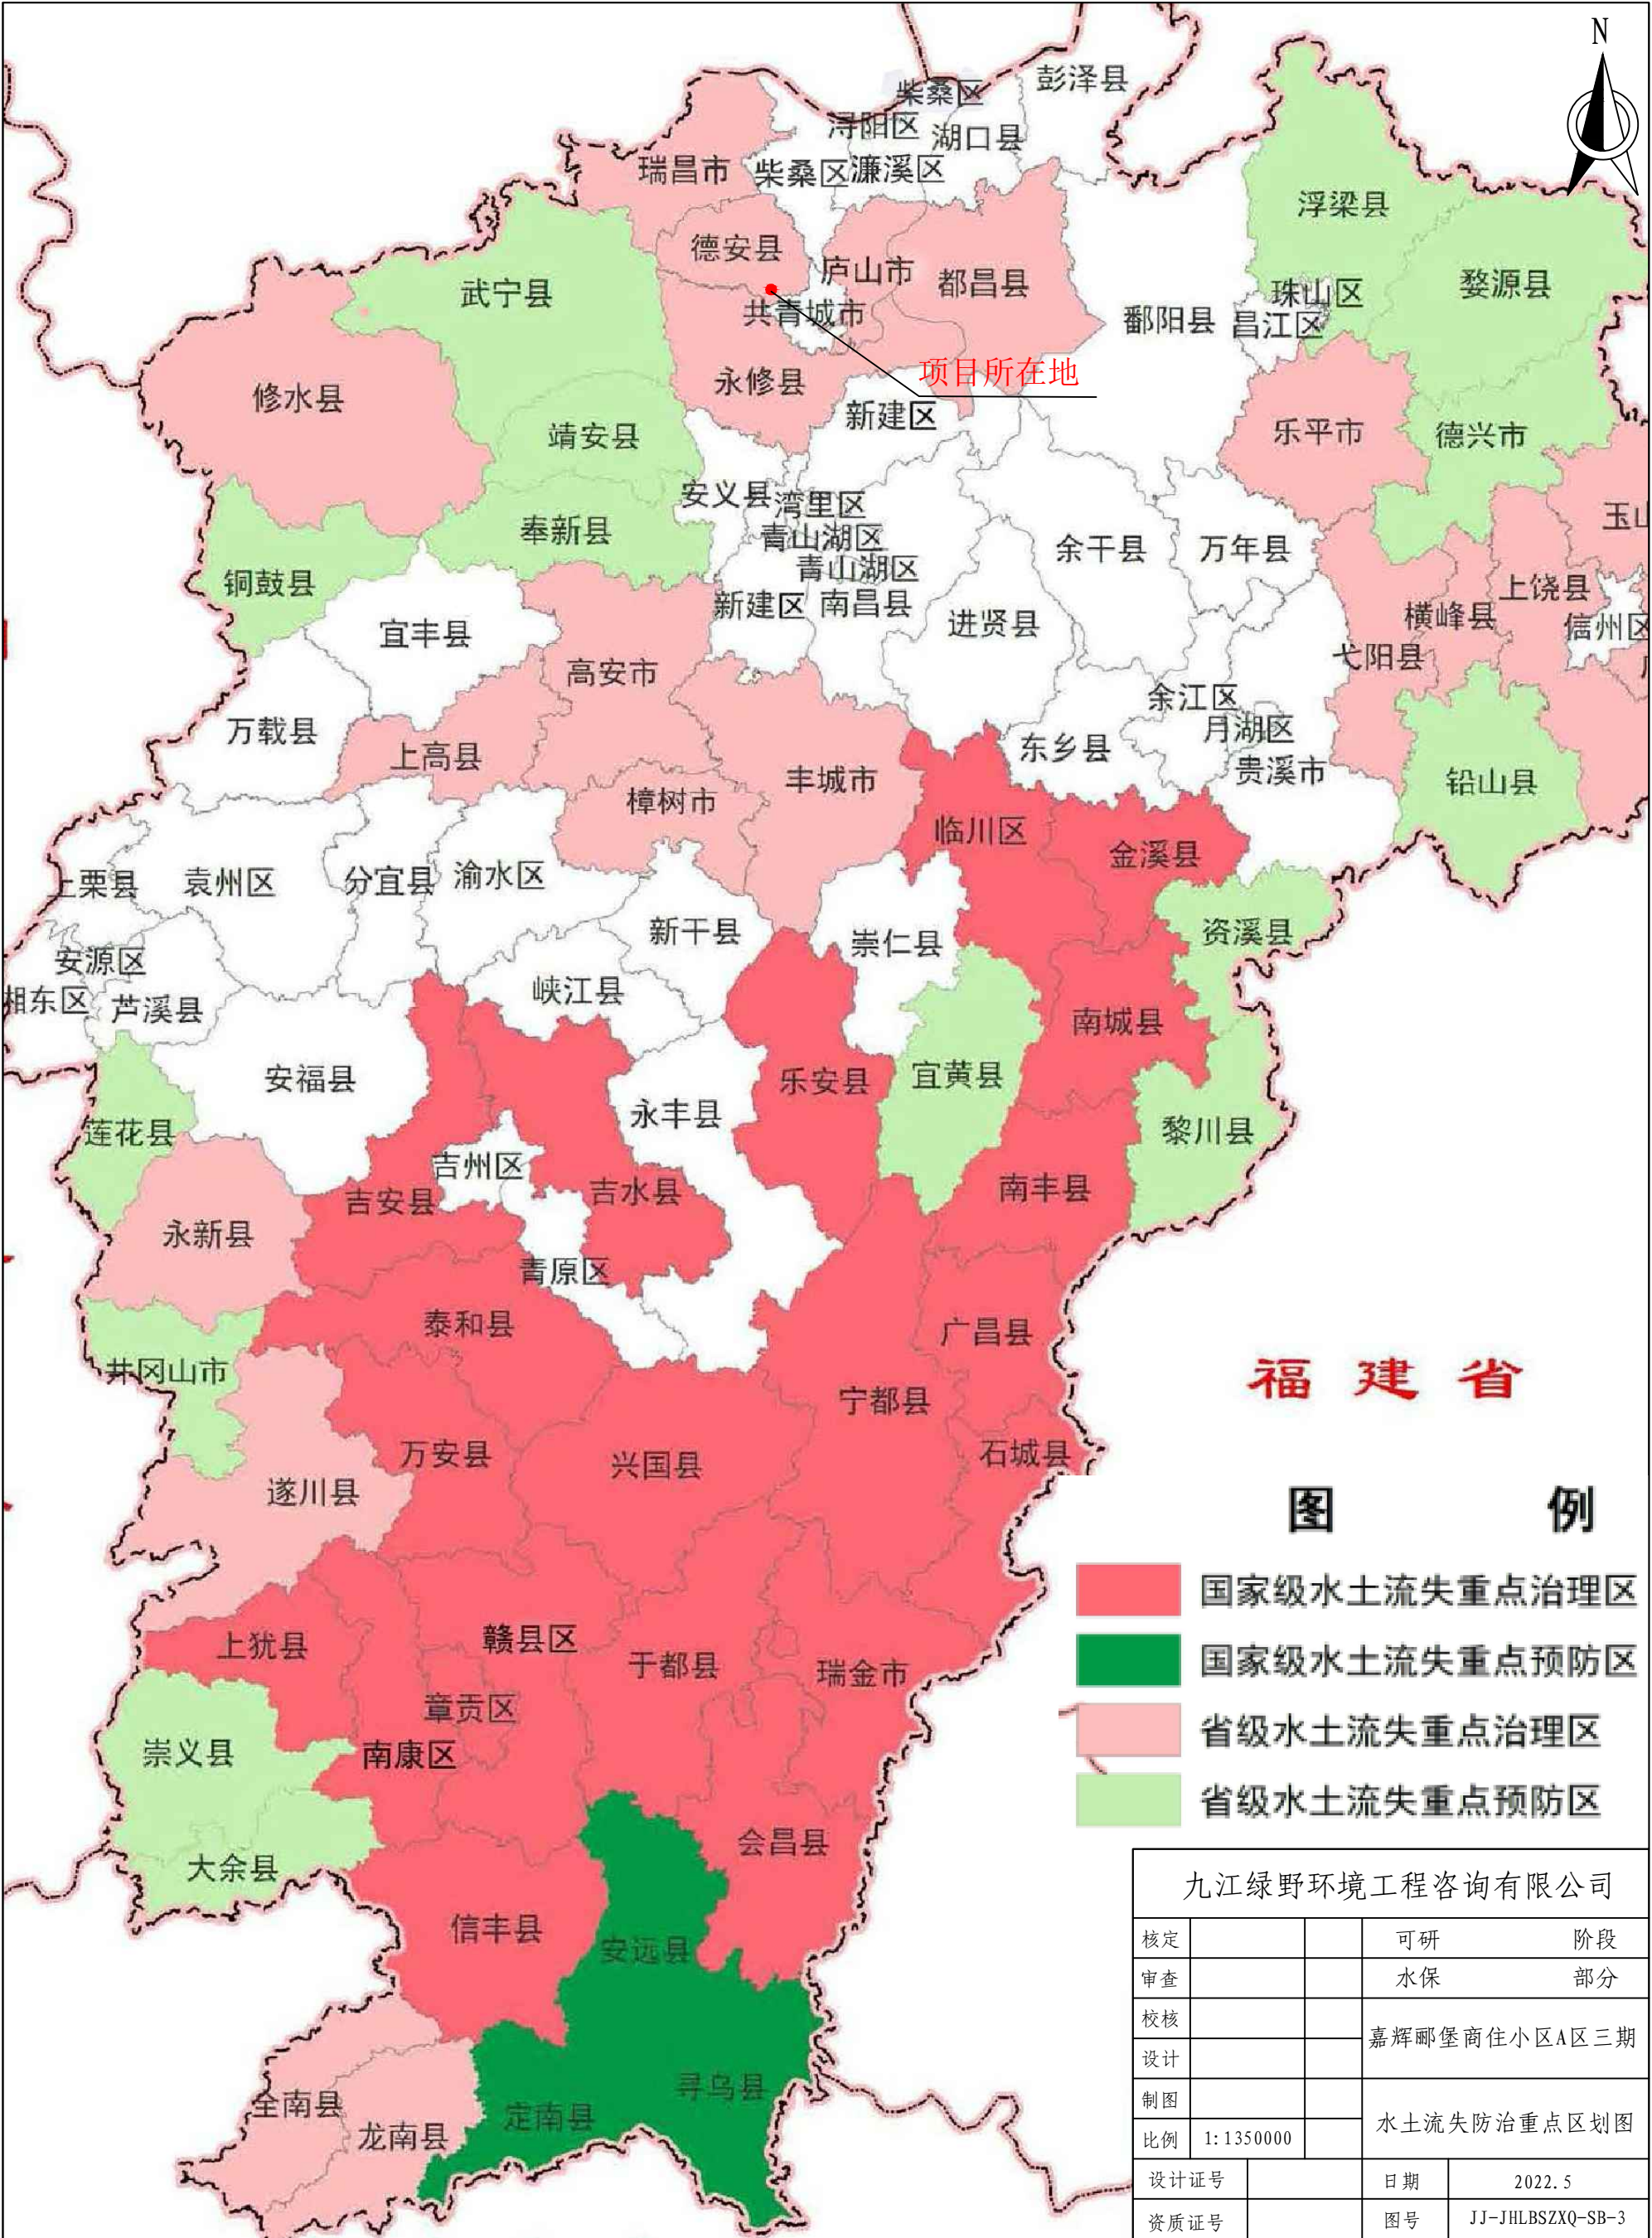




经济技术指标表			
序号	指标名称	单位	数量
1	规划总用地面积	hm ²	1.72
2	总建筑面积	m ²	33895.5
3	计容建筑面积	m ²	27483.63
4	不计容建筑面积	m ²	6411.87
5	容积率		1.599
6	建筑密度	%	28.44
7	建筑占地面积	m ²	4888.25
8	绿化面积	m ²	6016.72
9	绿地率	%	34.88

图 例

	用地红线		拟建建筑
	地下室轮廓线		透水铺装
	道路		设计标高

九江绿野环境工程咨询有限公司			
核定		可研	阶段
审查		水保	部分
校核		嘉辉郦堡商住小区A区三期	
设计		总平面布置图	
制图			
比例	1: 500		
设计证号		日期	2022. 5
资质证号		图号	JJ-JHLBSZXQ-SB-4

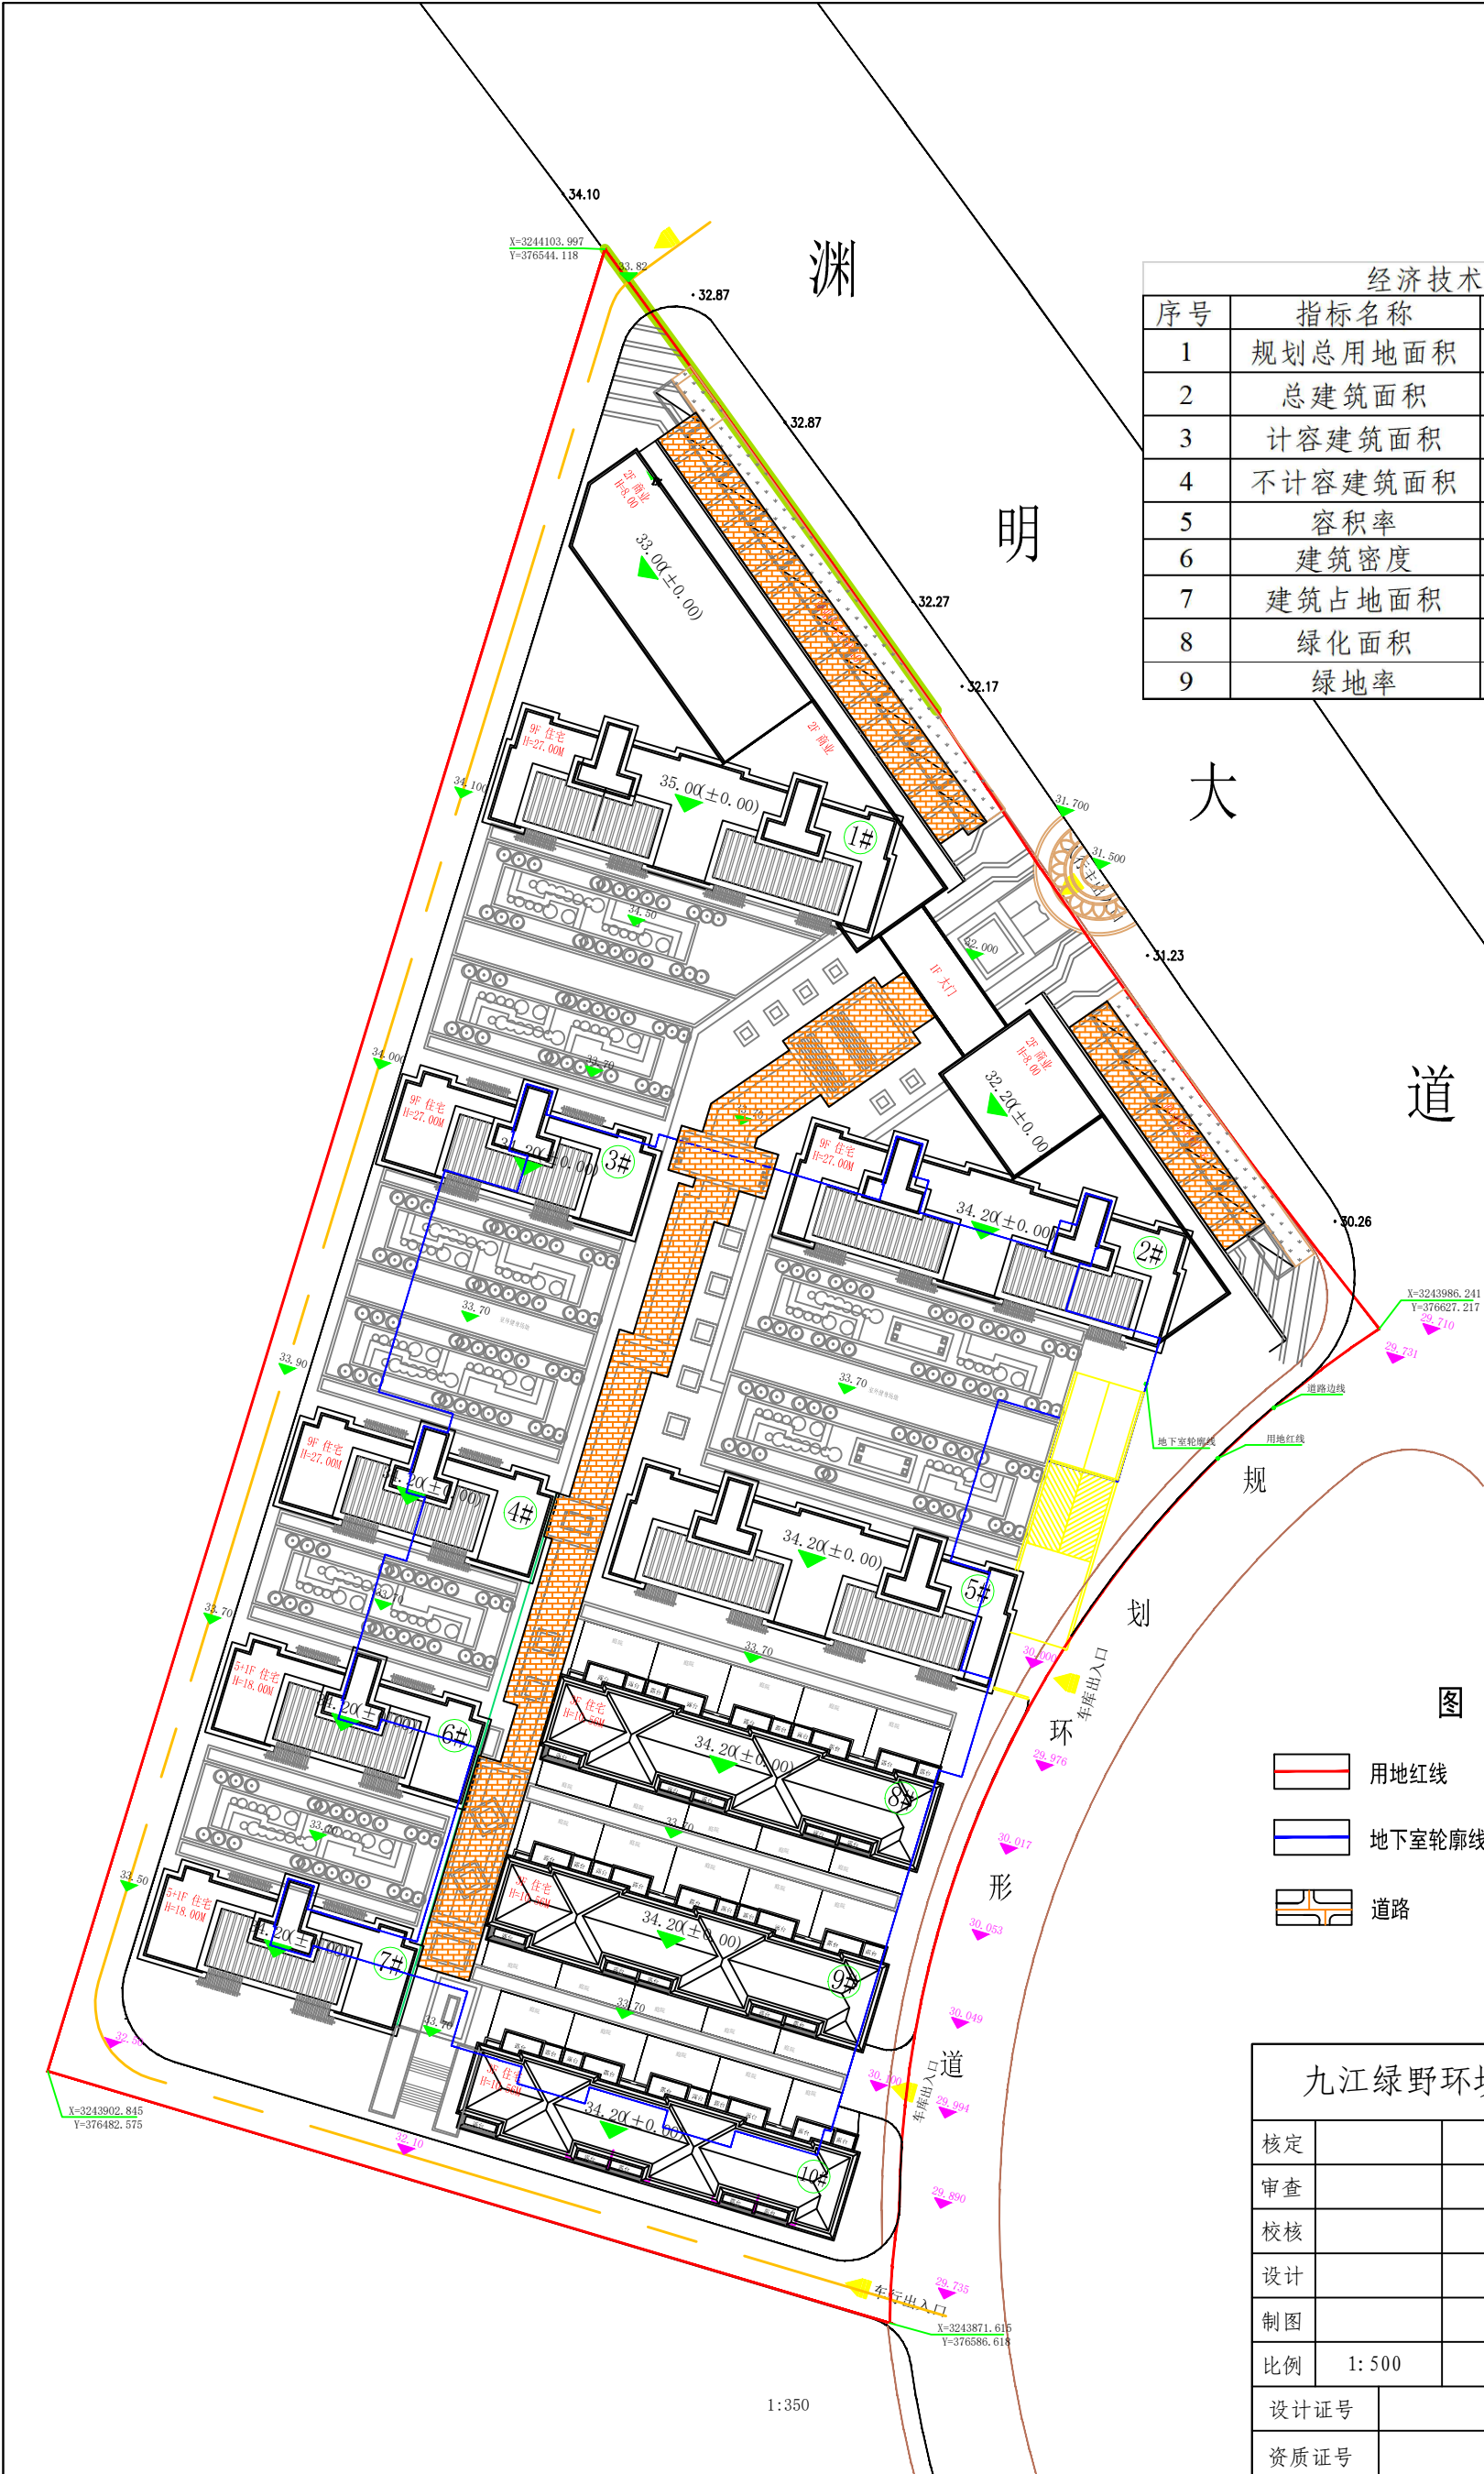

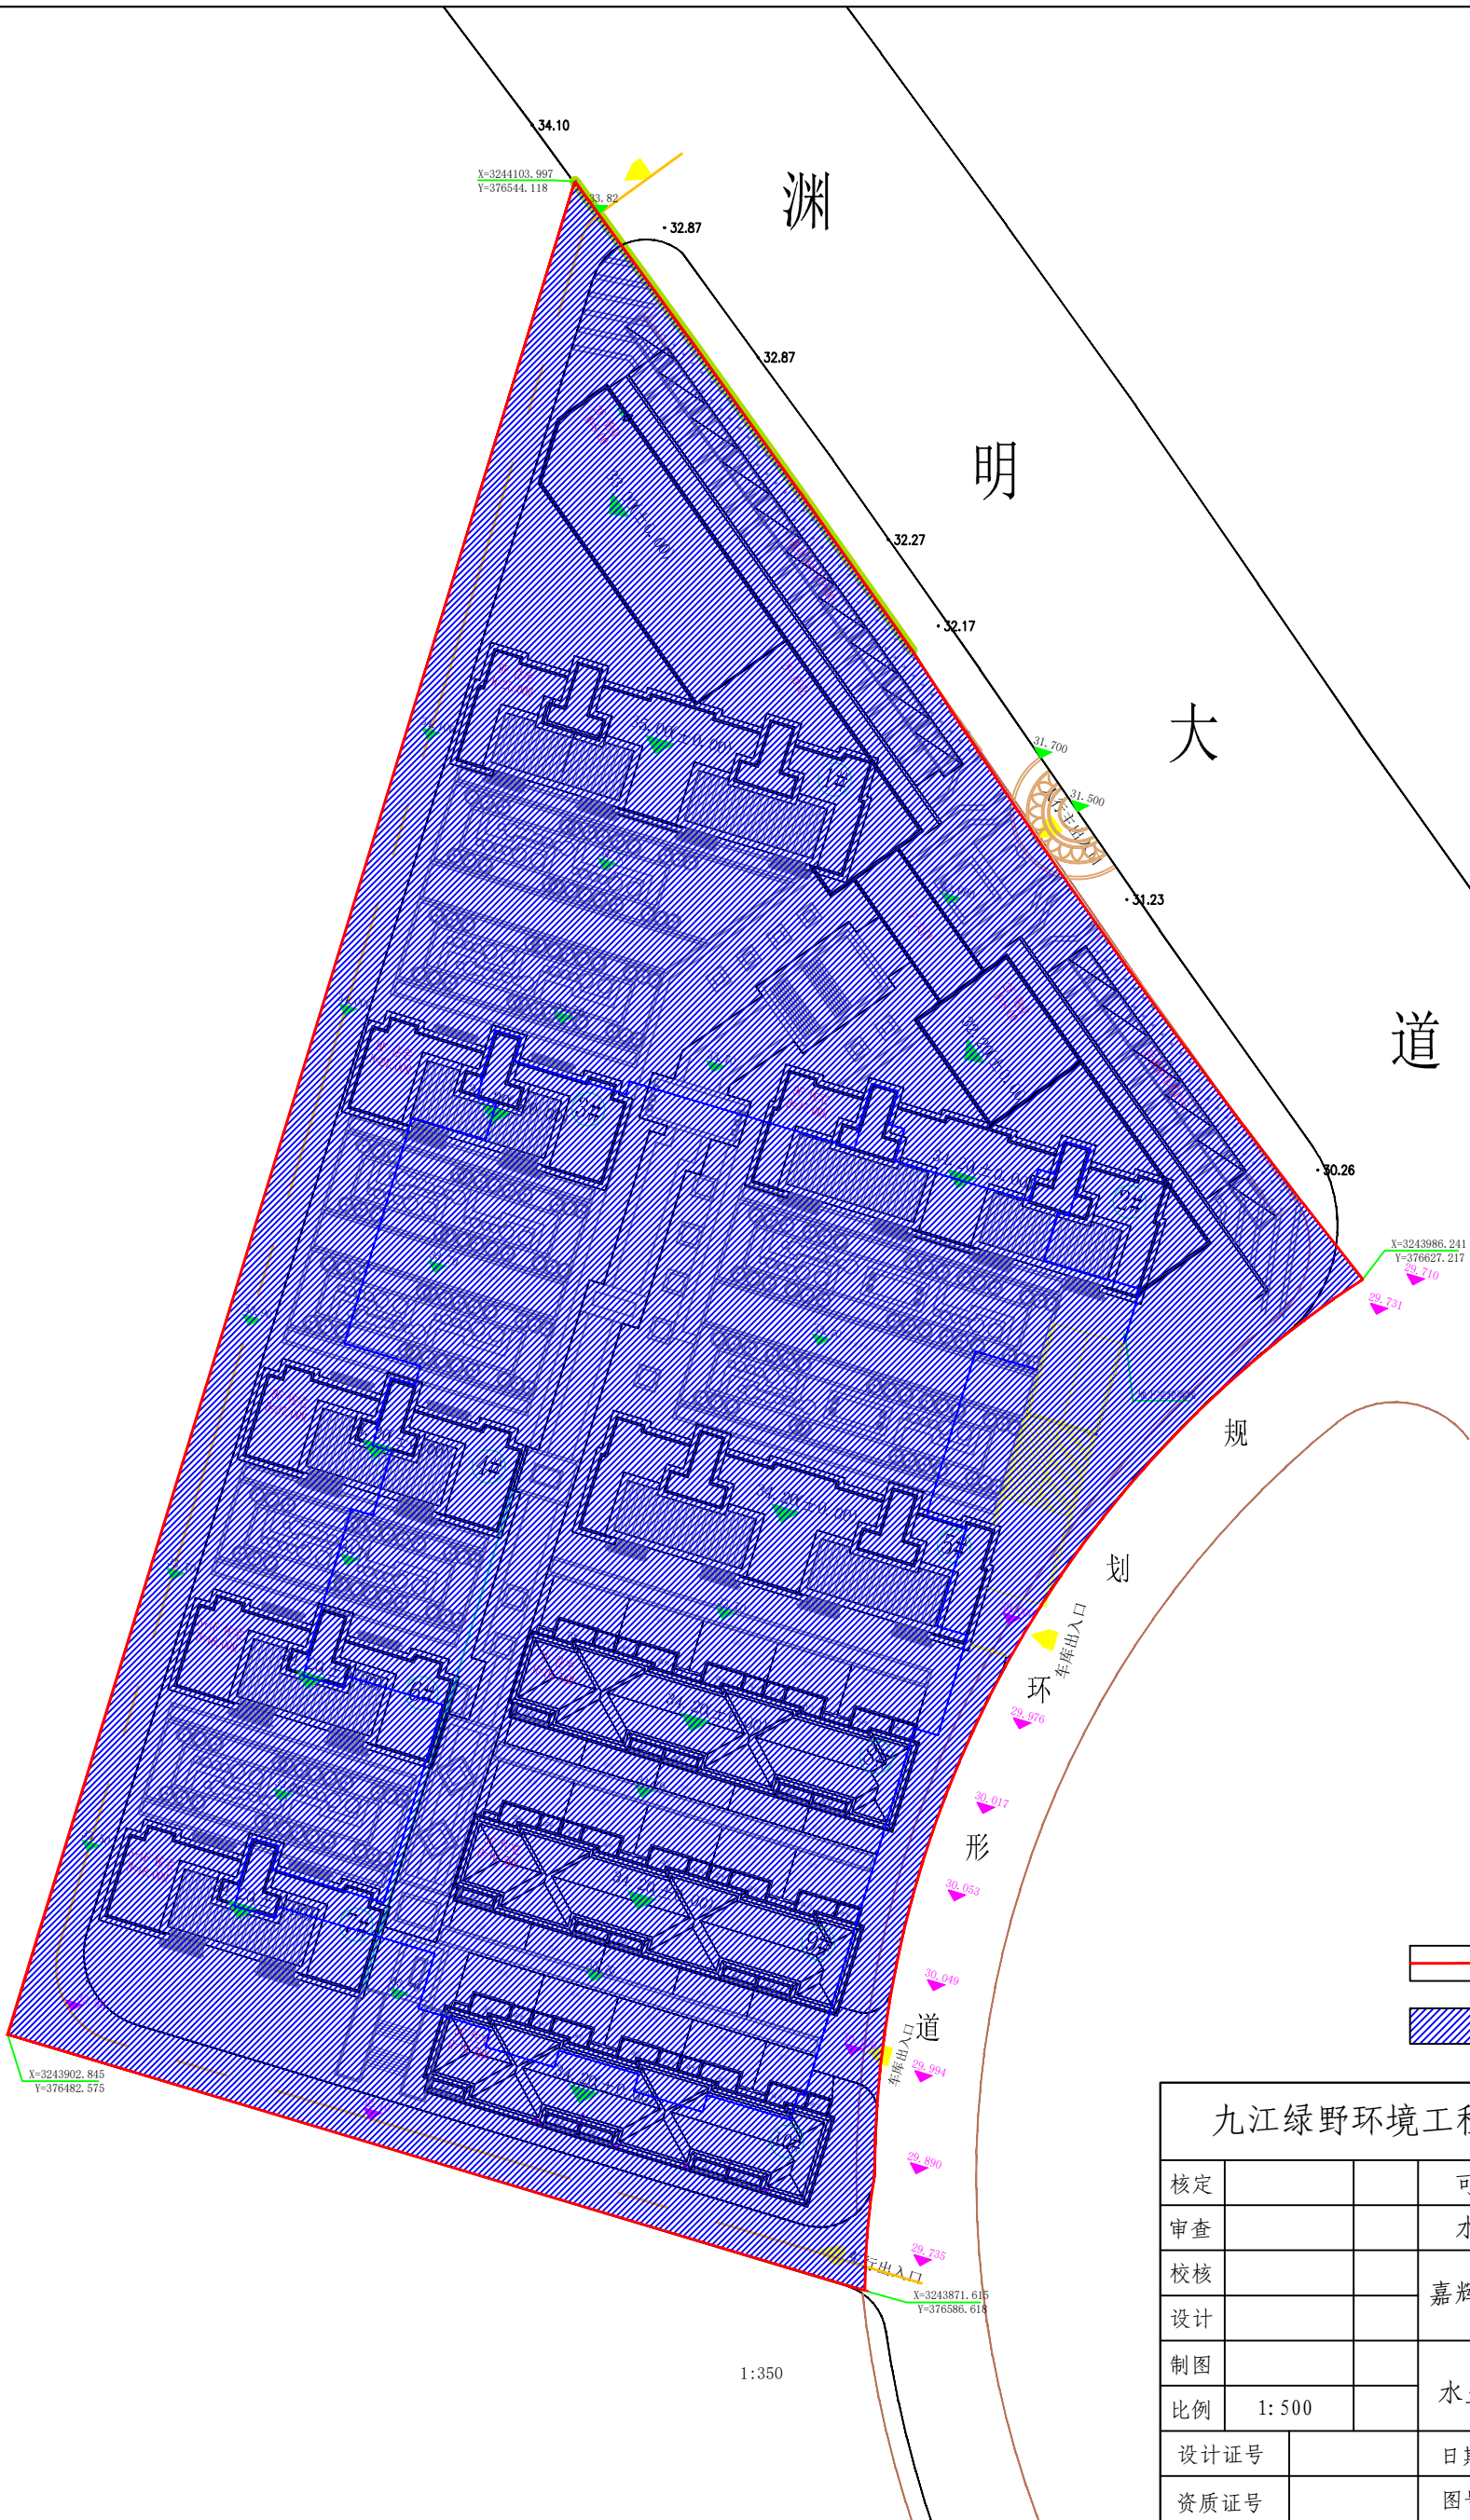


图 例

- 防治责任范围线
- 主体工程防治区

九江绿野环境工程咨询有限公司			
核定		可研	阶段
审查		水保	部分
校核		嘉辉郦堡商住小区A区三期	
设计			
制图		水土流失防治责任范围图	
比例	1: 500		
设计证号		日期	2022. 5
资质证号		图号	JJ-JHLBSZXQ-SB-5



水土保持措施工程量汇总表			
序号	工程名称	单位	工程量
一	工程措施		
1	雨水管网◆		
	雨水管	m	530
	雨水井	座	17
	雨水口	个	5
2	透水砖铺装◆	m ²	550
3	表土回填◆	万m ³	0.18
二	植物措施		
1	园林绿化◆	hm ²	0.6
三	临时措施		
1	洗车槽◆	座	1
2	苫布覆盖◆	m ²	6000
3	普通土临时堆土防护◆		
	苫布覆盖	m ²	3000
注：◆为主体已有措施，◇为方案新增措施			

大

道

图 列

	用地红线		施工办公、生活区域
	地下室范围线		施工便道
	洗车槽		苫布覆盖

九江绿野环境工程咨询有限公司			
核定		可研	阶段
审查		水保	部分
校核		嘉辉郦堡商住小区A区三期	
设计			
制图		水土保持措施布局图 (施工期)	
比例	1: 500		
设计证号		日期	2022. 5
资质证号		图号	JJ-JHLBSZXQ-SB-06-1



水土保持措施工程量汇总表			
序号	工程名称	单位	工程量
一 工程措施			
1	雨水管网	◆	
	雨水管	m	530
	雨水井	座	17
	雨水口	个	5
2	透水砖铺装	◆	
3	表土回填	◆	
4	砼地板拆除	◆	
二 植物措施			
1	园林绿化	◆	
三 临时措施			
1	洗车槽	◆	
2	苫布覆盖	◆	
3	普通土临时堆土防护	◆	
	苫布覆盖	◆	

注：◆为主体已有措施，◇为方案新增措施

图例

- 用地红线
- 雨水管网
- 透水铺装

九江绿野环境工程咨询有限公司


核定		可研	阶段
审查		水保	部分
校核		嘉辉郦堡商住小区A区三期	
设计			
制图		水土保持措施布局图 (自然恢复期)	
比例	1: 500		
设计证号		日期	2022. 5
资质证号		图号	JJ-JHLBSZXQ-SB-06-2




项目	断面尺寸		单位工程量			
	长 (cm)	宽 (cm)	土方开挖 (m³)	C20 混凝土 (m³)	砌砖 (m³)	一体化喷水设备 (套)
洗车槽	1023	530.2	58.56	11.23	9.01	1

九江绿野环境工程咨询有限公司


九江绿野环境工程咨询有限公司				
核定			可研 阶段	
审查			水保 部分	
校核			嘉辉郦堡商住小区A区三期	
设计				
制图				
比例	1: 50		洗车槽典型设计图	
设计证号			日期	2022.5
资质证号			图号	JJ-JHLBSZXQ-SB-7-1

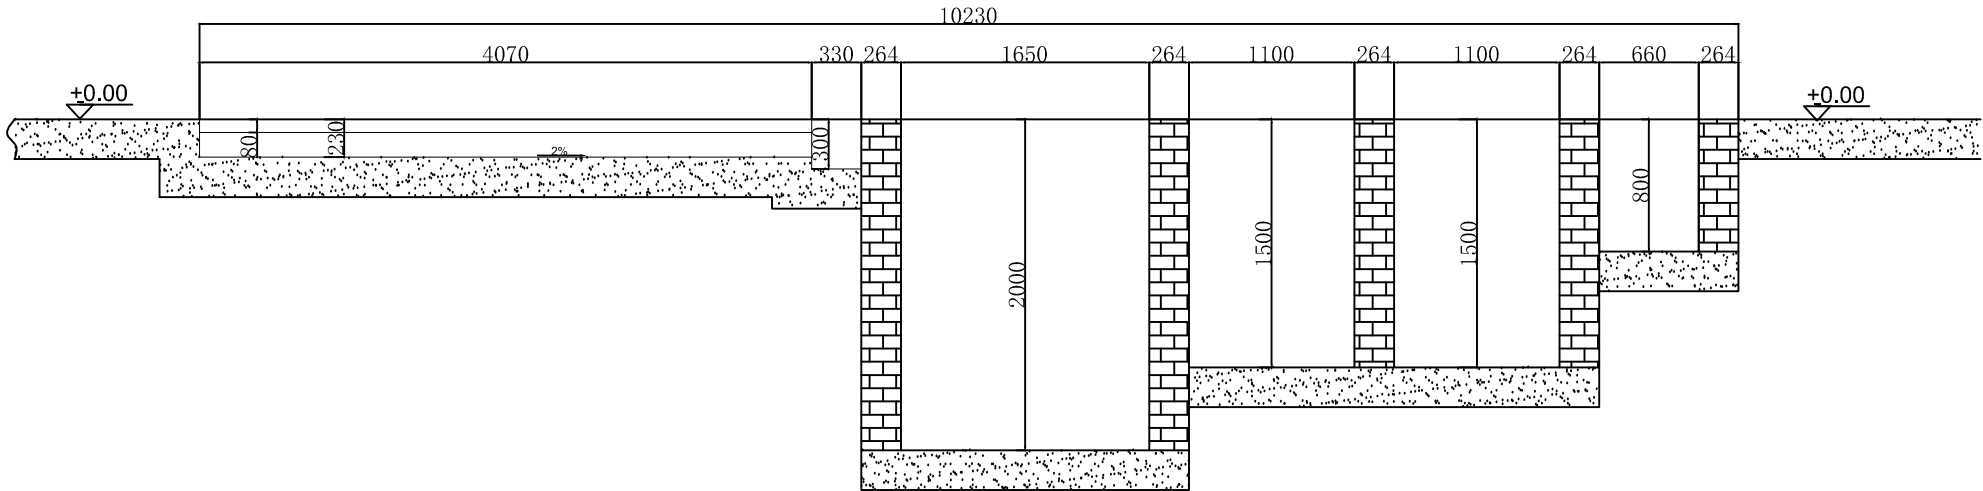

A-A剖面

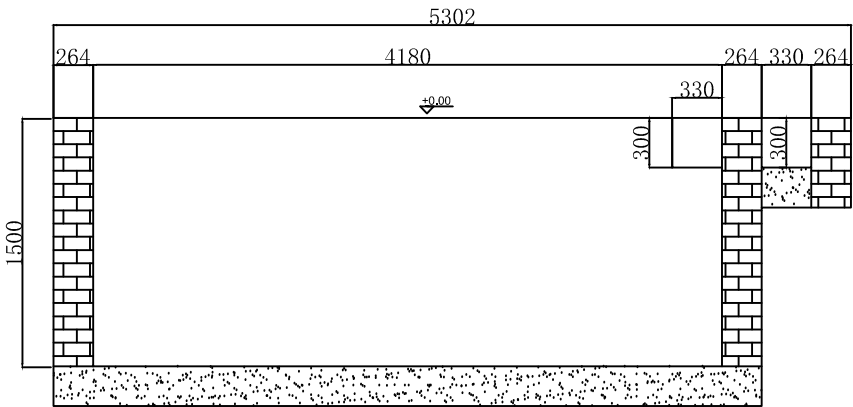


B-B剖面

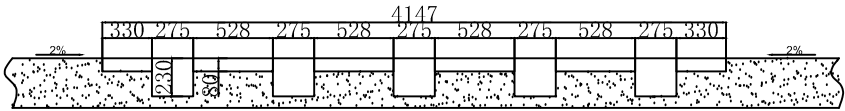


C-C剖面

说明：
1、本图尺寸以毫米为单位

九江绿野环境工程咨询有限公司			
核定			可研阶段
审查			水保部分
校核			嘉辉郦堡商住小区A区三期
设计			
制图			洗车槽典型设计图
比例	1: 50		
设计证号		日期	2022. 5
资质证号		图号	JJ-JHLBSZXQ-SB-7-2

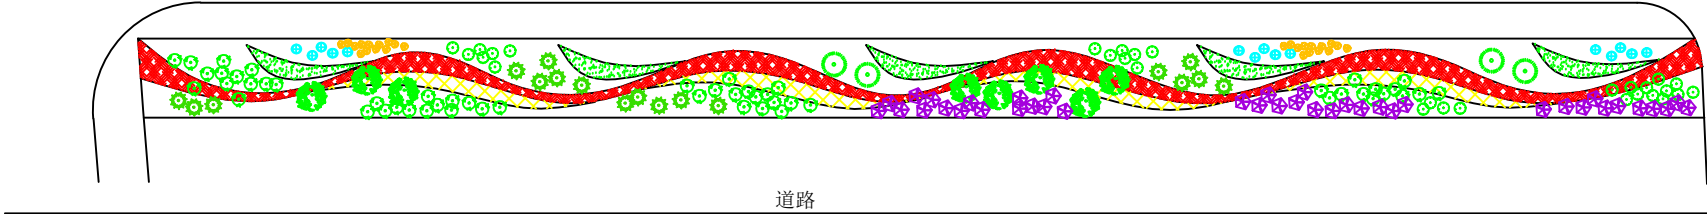


道路

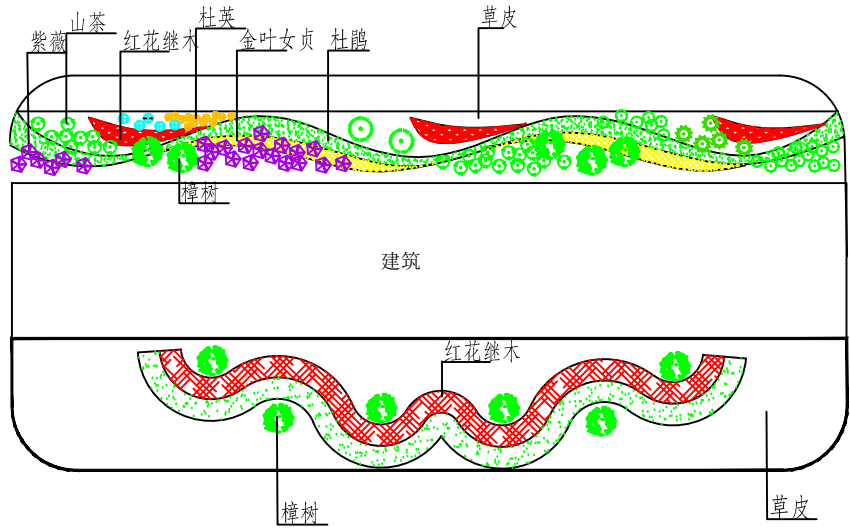

绿化工程单位工程量参考表

小区绿化平面示意图

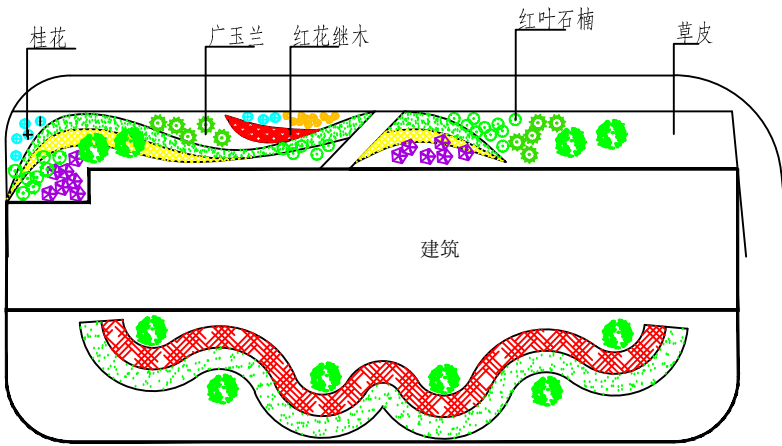


说明：

- 1、本图为绿化示意图，作为参考。
- 2、绿化施工图请建设单位请相关设计公司单独设计。
- 3、本图绿化区域未填充区域全部为草皮。

园林绿化苗木参考表				
序号	名称	规格	单位	数量
上木				
1	香樟	胸径Φ30-33cm; 蓬径400cm; 高度500cm	株	22
2	大叶女贞	胸径Φ15cm; 蓬径350-500cm; 高度700cm	株	20
3	香泡	胸径Φ22-24cm; 蓬径450cm; 高度650cm	株	16
4	广玉兰	胸径Φ19-20cm; 蓬径450cm; 高度600cm	株	23
5	乐昌含笑	胸径Φ14-15cm; 蓬径380cm; 高度480cm	株	22
6	合欢	胸径Φ15-18cm; 蓬径350cm; 高度400cm	株	21
7	桂花	地径Φ11-12cm; 蓬径250cm; 高度350cm	株	21
8	枫香	胸径Φ11-12cm	株	20
9	杜英	胸径Φ13-15cm; 蓬径300cm; 高度350cm	株	18
10	白玉兰	地径Φ10-11cm; 蓬径320cm; 高度400cm	株	19
11	杨梅	地径Φ11-13cm; 蓬径300cm; 高度350cm	株	17
12	西府海棠	地径Φ7cm	株	18
13	紫薇	地径Φ5-6cm	株	24
14	腊梅	地径Φ7-8cm; 高度230-250cm	株	18
15	日本樱花	胸径Φ8cm; 蓬径250cm; 高度300cm	株	21
下木				
1	八角金盘	冠幅30cm; 高40cm; 9棵/ m ²	株	1440
2	红叶石楠	蓬径40cm; 高60cm; 9棵/ m ²	株	1440
3	茶梅	蓬径50cm; 高60cm; 9棵/ m ²	株	1440
4	红花继木	蓬径20cm; 高30cm; 25棵/ m ²	株	4000
5	春鹃	蓬径25cm; 高30cm; 36棵/ m ²	株	5760
6	丰花月季	高50cm; 25棵/ m ²	株	4000
7	结香	高30cm; 25棵/ m ²	株	4000
8	八仙花	蓬径30cm; 25棵/ m ²	株	4000
9	小叶女贞	蓬径20cm; 高30cm; 49棵/ m ²	株	7840
10	大叶栀子花	蓬径30cm; 高40cm; 49棵/ m ²	株	7840
11	台湾青	满铺	m ²	4011

九江绿野环境工程咨询有限公司

核定			可研	阶段
审查			水保	部分
校核			嘉辉郦堡商住小区A区三期	
设计				
制图			绿化示意图	
比例	示意			
设计证号			日期	2022. 5
资质证号			图号	JJ-JHLBSZXQ-SB-8

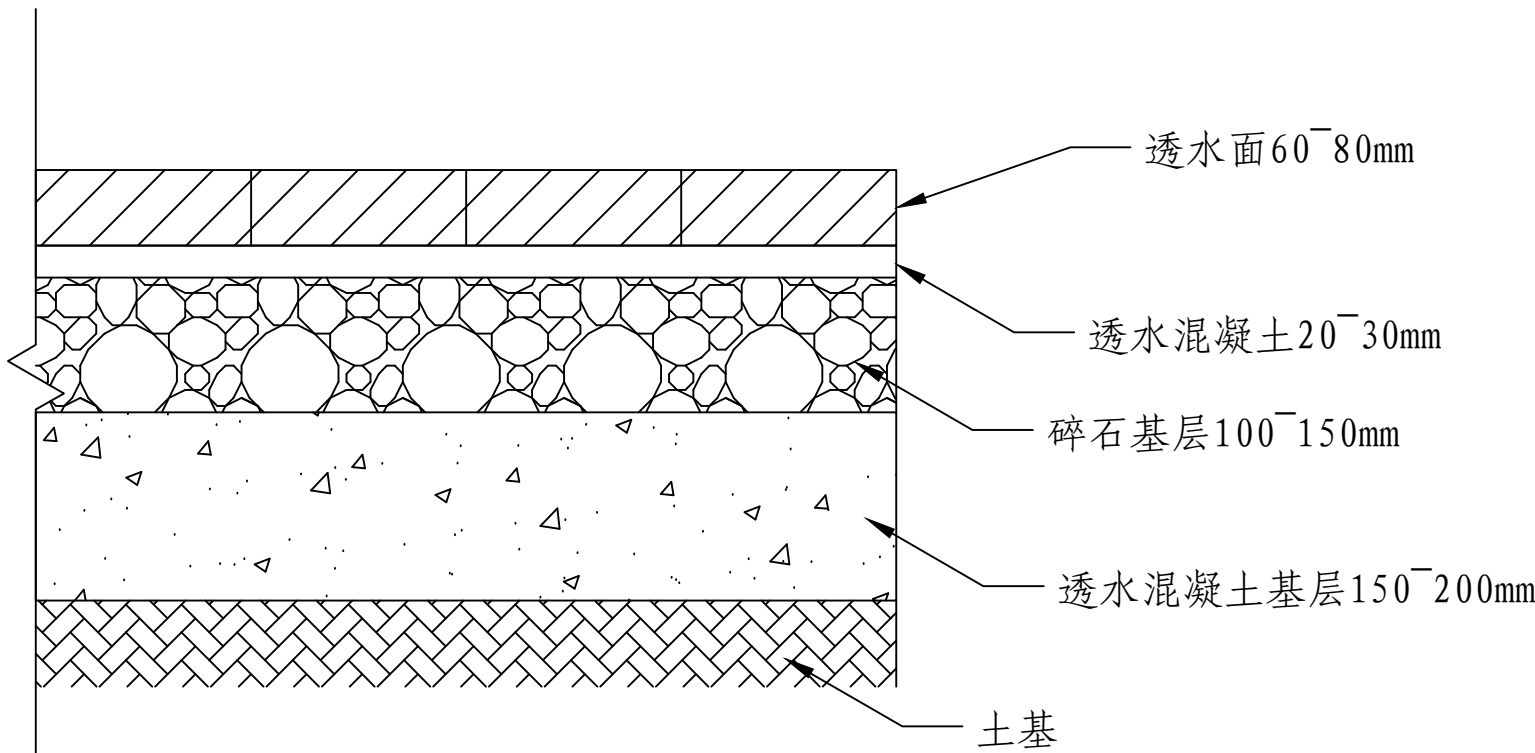

透水砖剖面图

1: 20

透水砖铺装单位工程量表

项目	断面尺寸 (m)			透水砖 (块/m ²)	透水混凝土 (m ² /m ³)	碎石基层 (m ² /m ³)	透水混凝土 基层 (m ² /m ³)
	长	宽	高				
透水砖	0.2	0.1	0.06~0.08	50	0.023	0.15	0.2

九江绿野环境工程咨询有限公司

核定			可研	阶段
审查			水保	部分
校核			嘉辉郦堡商住小区A区三期	
设计				
制图			透水砖铺装典型设计图	
比例	示图			
设计证号			日期	2022. 5
资质证号			图号	JJ-JHLBSZXQ-SB-9