




项目所在地

九江市  
九江市人民政府


项目位于九江市八里湖新区永宁路南延伸线东侧，中心地理坐标为东经115° 55' 4.10"，北纬29° 37' 35.7"。

九江绿野环境工程咨询有限公司			
核定		可研	阶段
审查		水保	部分
校核		九江市纪委监委廉政教育中心二期安全防护区项目	
设计			
制图		地理位置图	
比例	1:10000		
设计证号		日期	2022.8
资质证号		图号	JJ-LZJYZZXM-SB-1

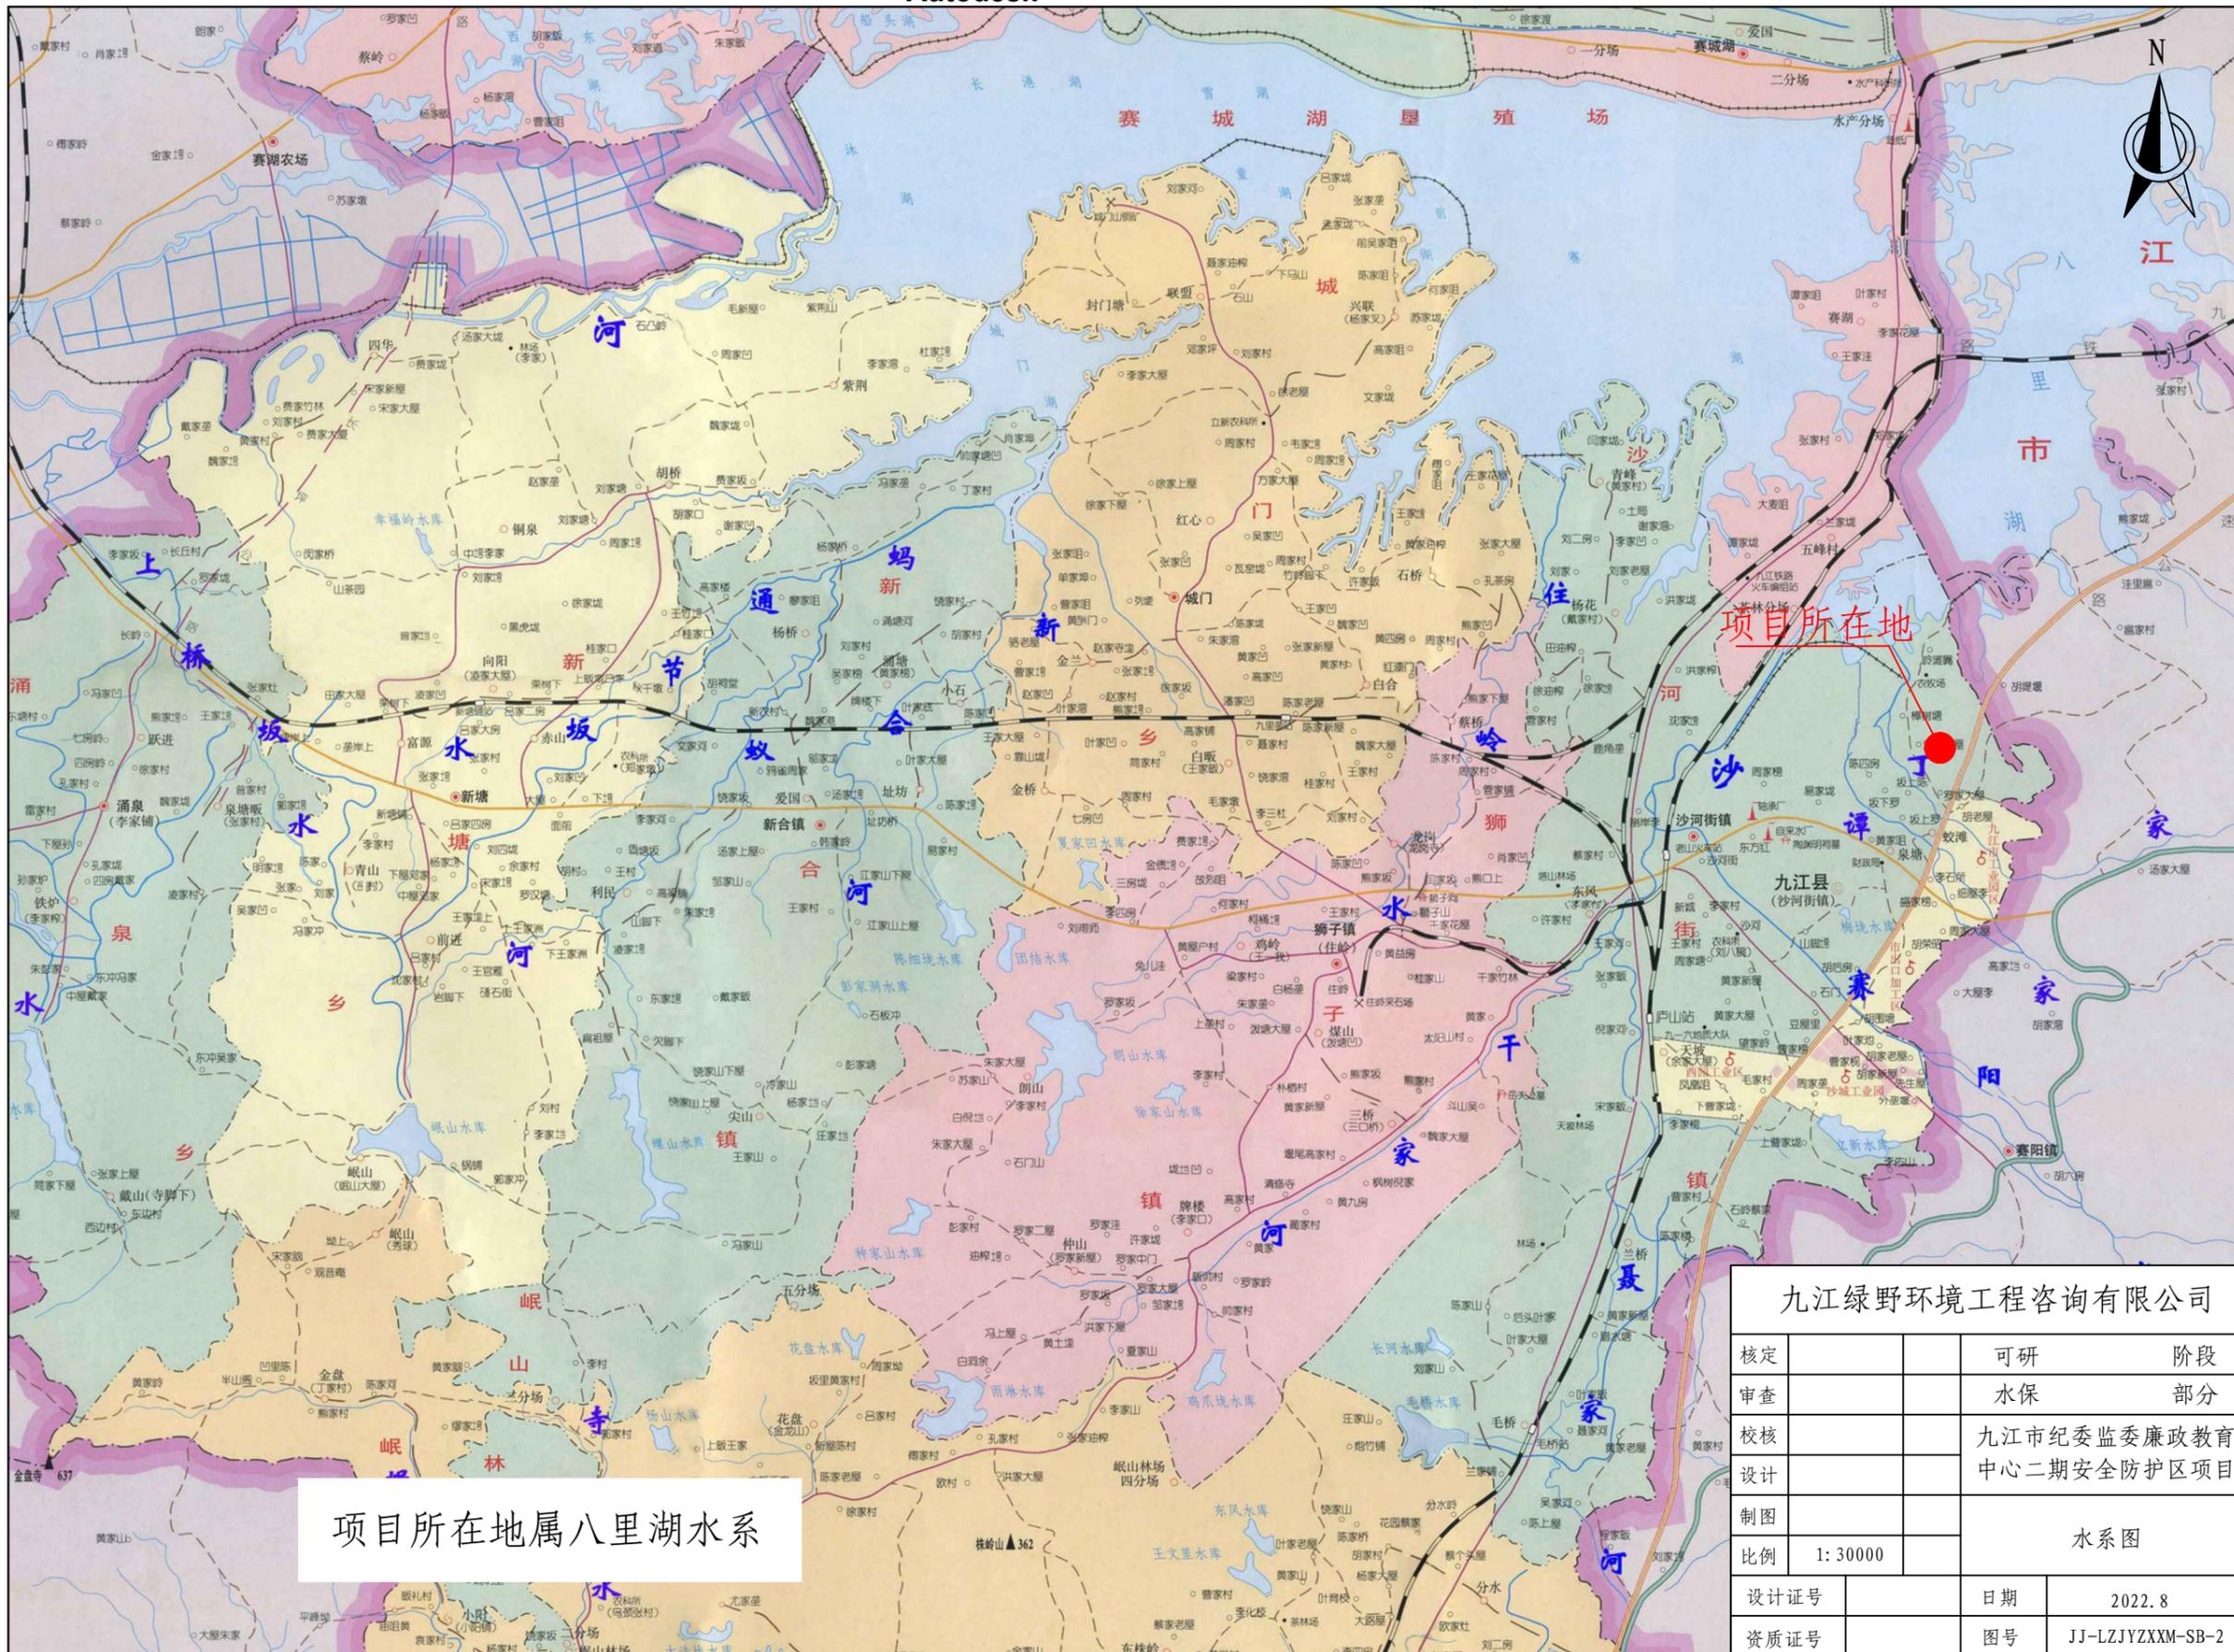

项目所在地属八里湖水系

九江绿野环境工程咨询有限公司			
核定		可研	阶段
审查		水保	部分
校核		九江市纪委监委廉政教育中心二期安全防护区项目	
设计			
制图		水系图	
比例	1: 30000		
设计证号		日期	2022.8
资质证号		图号	JJ-LZJYXXM-SB-2

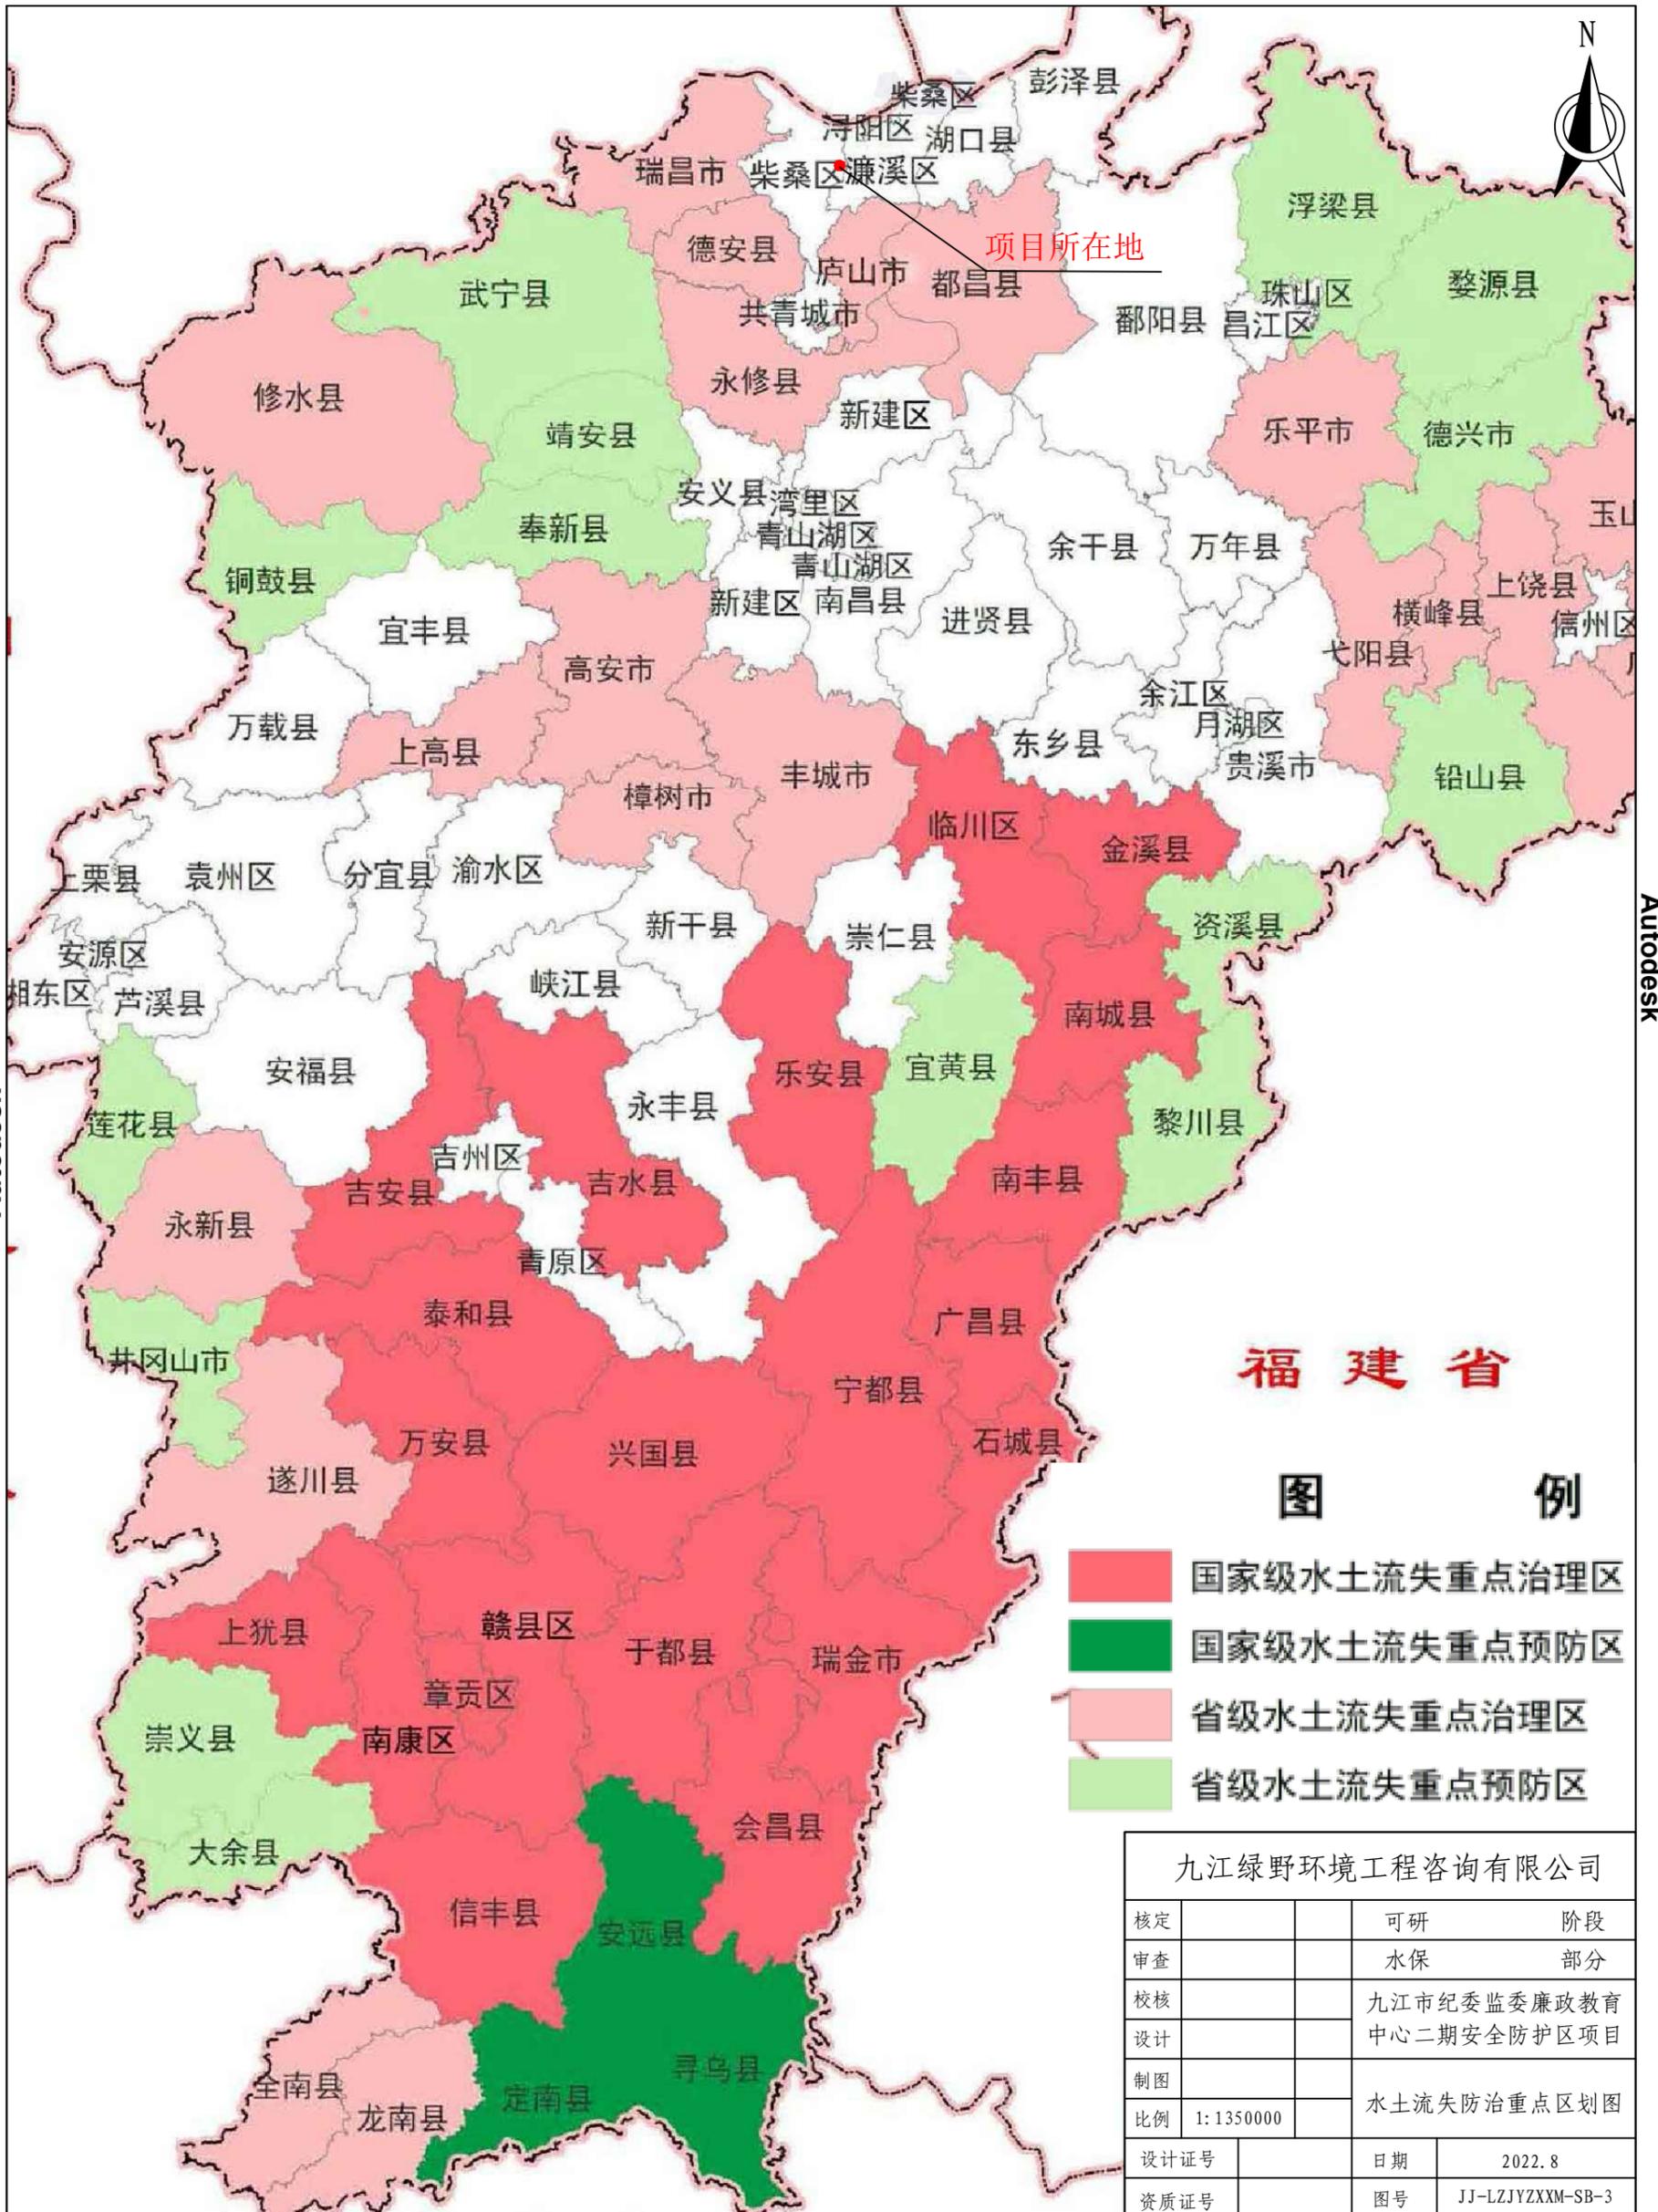



**图 例**

	用地红线		挡土墙
	临时占地		雨水沟
	道路		池塘岸坡线
	栈桥		46.00 设计标高
	已有边坡支护		29.50 原始标高

九江绿野环境工程咨询有限公司

核定		可研	阶段
审查		水保	部分
校核		九江市纪委监委廉政教育中心二期安全防护区项目	
设计			
制图		总平面布置图	
比例	1:500		
设计证号		日期	2022.8
资质证号		图号	JJ-LZJYXXM-SB-4




图例

- 用地红线
- 水域防治区
- 临时占地防治区
- 预留用地防治区
- 道路广场防治区
- 景观绿化防治区

九江绿野环境工程咨询有限公司

核定		可研	阶段
审查		水保	部分
校核		九江市纪委监委廉政教育中心二期安全防护区项目	
设计			
制图		防治责任范围级防治分区图	
比例	1:500		
设计证号		日期	2022.8
资质证号		图号	JJ-LZJYXXM-SB-5

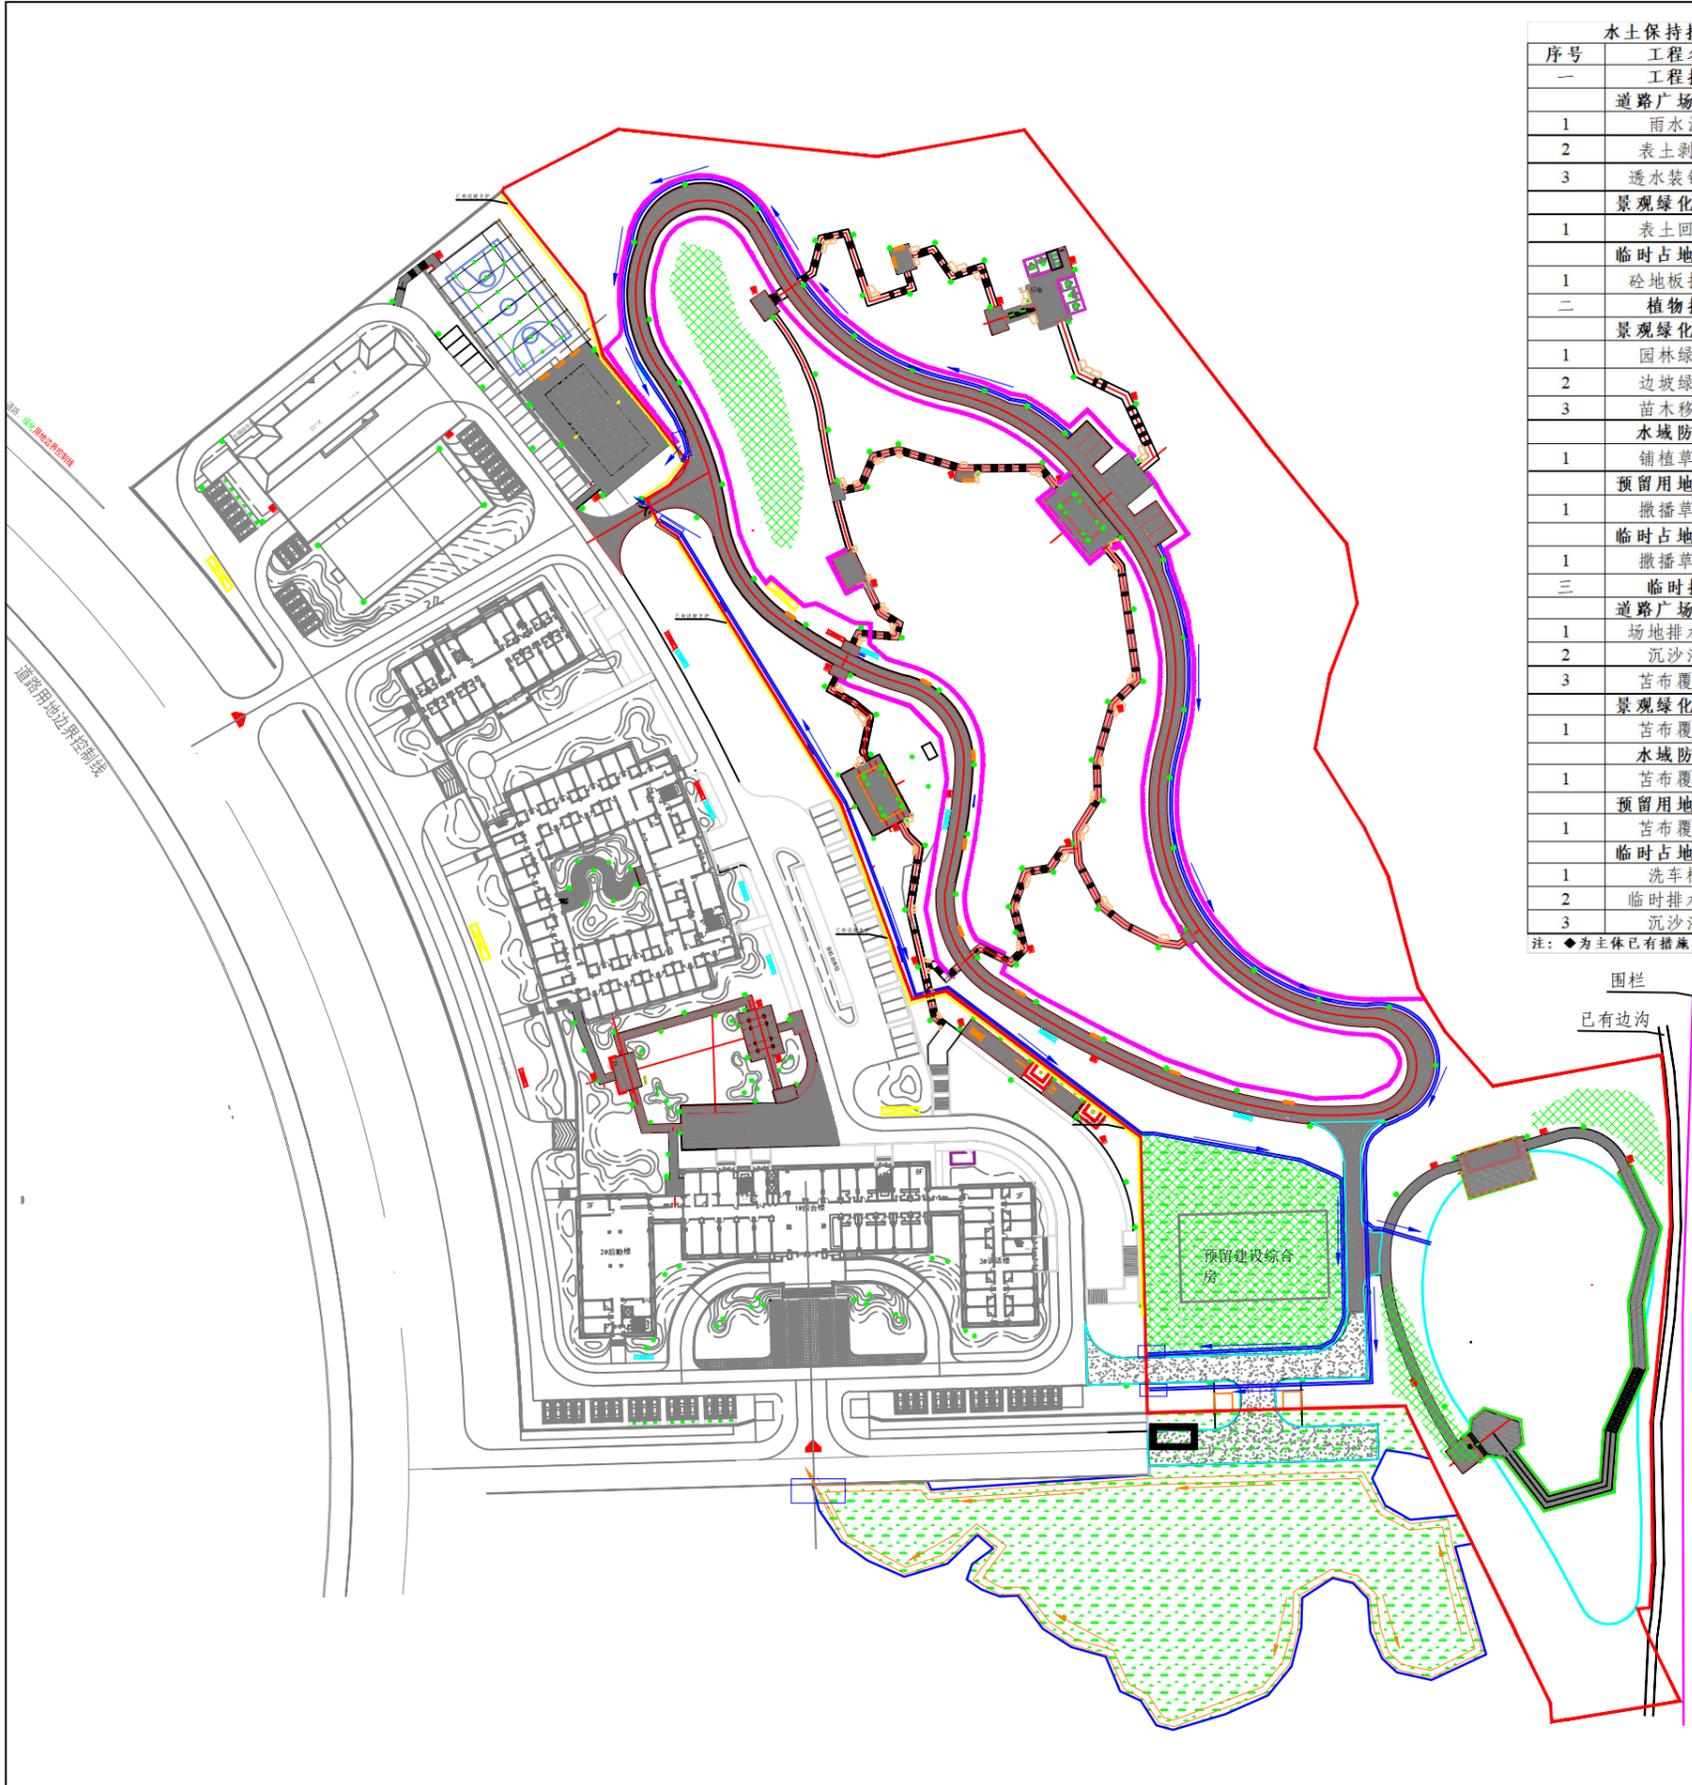

序号	工程名称	单位	工程量
<b>一 工程措施</b>			
<b>道路广场防治区</b>			
1	雨水沟	m	1500
2	表土剥离	万m <sup>3</sup>	0.24
3	透水装铺装	m <sup>2</sup>	1600
<b>景观绿化防治区</b>			
1	表土回填	万m <sup>3</sup>	0.24
<b>临时占地防治区</b>			
1	砼地板拆除	m <sup>3</sup>	230
<b>二 植物措施</b>			
<b>景观绿化防治区</b>			
1	园林绿化	hm <sup>2</sup>	2.44
2	边坡绿化	hm <sup>2</sup>	0.59
3	苗木移栽	株	49
<b>水域防治区</b>			
1	铺植草皮	m <sup>2</sup>	866
<b>预留用地防治区</b>			
1	撒播草籽	m <sup>2</sup>	1932
<b>临时占地防治区</b>			
1	撒播草籽	m <sup>2</sup>	5900
<b>三 临时措施</b>			
<b>道路广场防治区</b>			
1	场地排水沟	m	700
2	沉砂池	座	5
3	苫布覆盖	m <sup>2</sup>	1000
<b>景观绿化防治区</b>			
1	苫布覆盖	m <sup>2</sup>	5000
<b>水域防治区</b>			
1	苫布覆盖	m <sup>2</sup>	500
<b>预留用地防治区</b>			
1	苫布覆盖	m <sup>2</sup>	1900
<b>临时占地防治区</b>			
1	洗车槽	座	1
2	临时排水沟	m	350
3	沉砂池	座	1


注：◆为主体已有措施，◇为方案新增措施

### 图列

- 用地红线
- 临时排水沟
- 道路
- 场地排水沟
- 洗车槽
- 沉砂池
- 撒播草籽
- 苫布覆盖

九江绿野环境工程咨询有限公司

核定		可研	阶段
审查		水保	部分
校核		九江市纪委监委廉政教育中心二期安全防护区项目	
设计			
制图		水土保持措施布局图	
比例	1:500		
设计证号		日期	2022.8
资质证号		图号	JJ-LZJYZXXM-SB-06

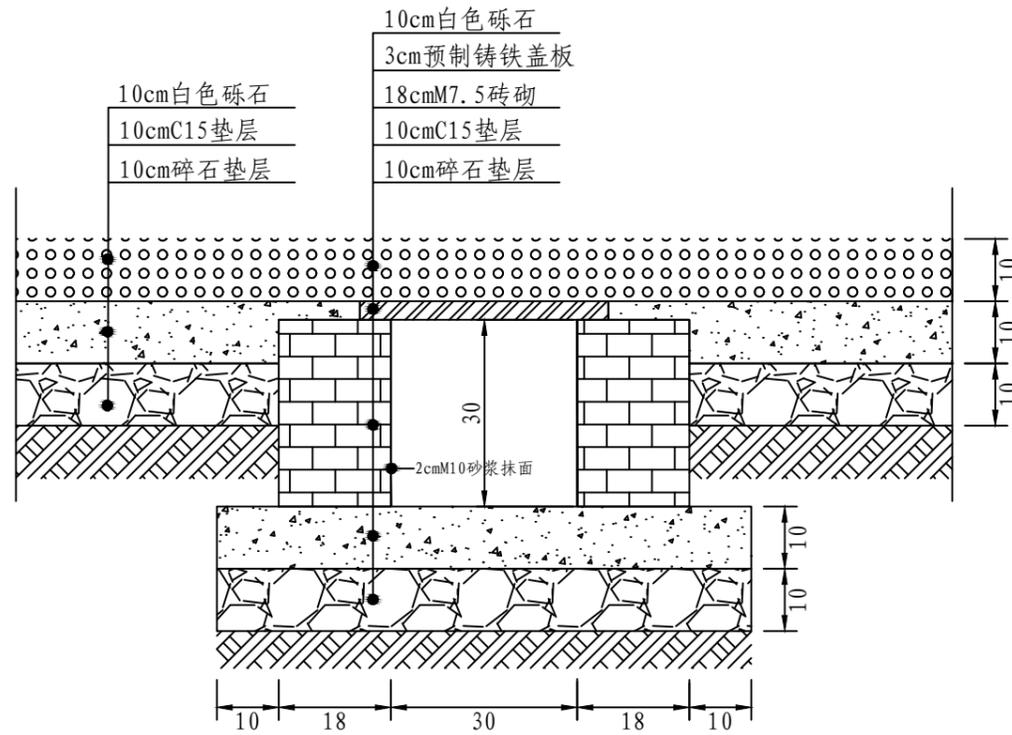

雨水沟


1:10

说明:

- 1、本图尺寸以厘米为单位
- 2、本图高程全部为相对高程


九江绿野环境工程咨询有限公司

核定		可研	阶段
审查		水保	部分
校核		九江市纪委监委廉政教育 中心二期安全防护区项目	
设计			
制图		雨水沟典型设计图	
比例	示图		
设计证号		日期	2022.8
资质证号		图号	JJ-LZJYZXXM-SB-7-1

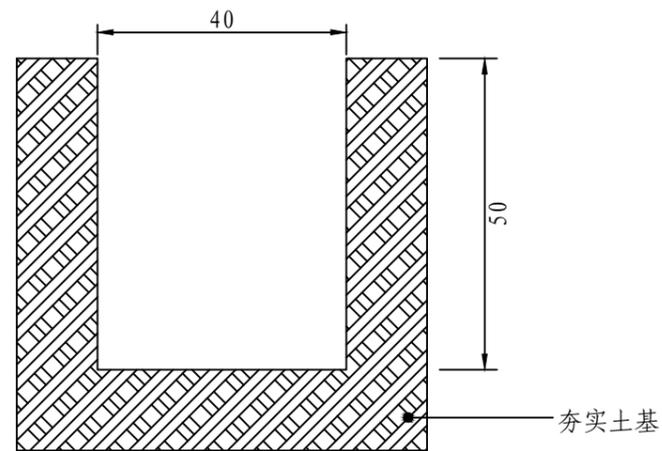

场地排水沟

1:10

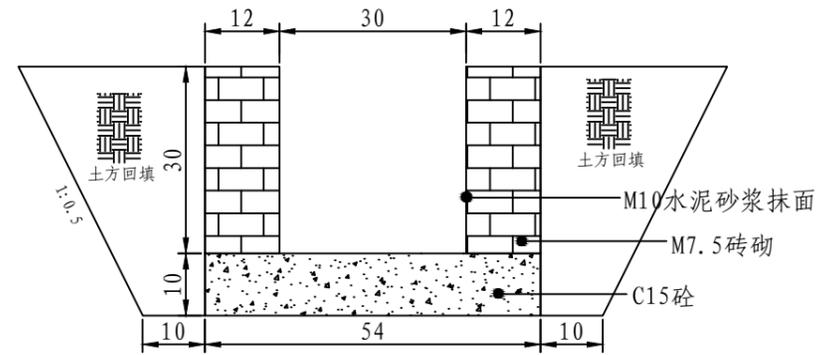

临时排水沟

1:10

说明:


- 1、本图尺寸以厘米为单位
- 2、本图高程全部为相对高程

项目	断面尺寸 (m)			土方开挖 (m <sup>3</sup> /m)
	断面形式	沟宽	沟深	
场地排水沟	矩形	0.4	0.5	0.2

项目	断面尺寸 (m)			土方开挖 (m <sup>3</sup> /m)	土方回填 (m <sup>3</sup> /m)	砖砌 (m <sup>3</sup> /m)	M10砂浆抹面 (m <sup>2</sup> /m)	C15砼 (m <sup>3</sup> /m)
	断面形式	沟宽	沟深					
临时排水沟	矩形	0.3	0.3	0.376	0.16	0.072	0.6	0.054


九江绿野环境工程咨询有限公司

核定			可研	阶段
审查			水保	部分
校核			九江市纪委监委廉政教育中心二期安全防护区项目	
设计				
制图			场地、临时排水沟	
比例	示图		典型设计图	
设计证号		日期	2022.8	
资质证号		图号	JJ-LZJYZXXM-SB-7-2	

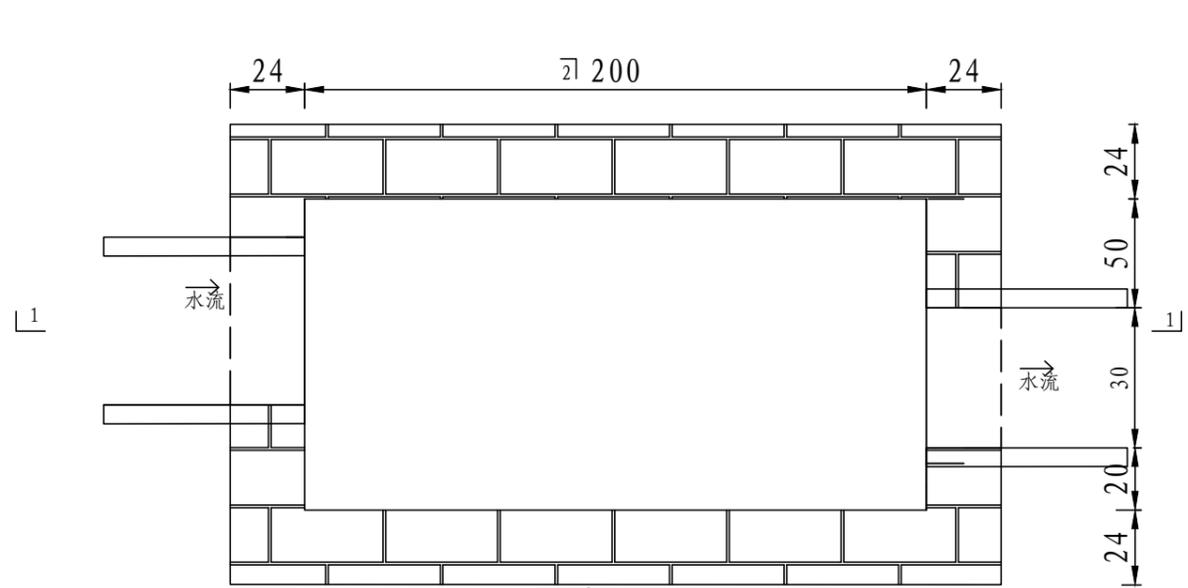


场地沉沙池

1:20

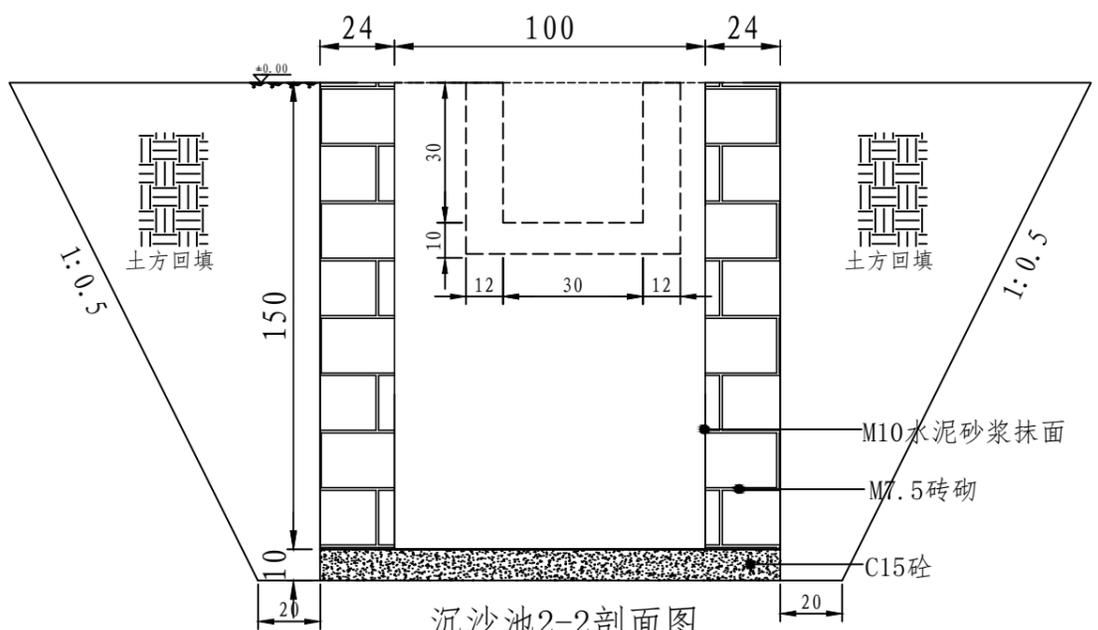

沉沙池2-2剖面图

1:20

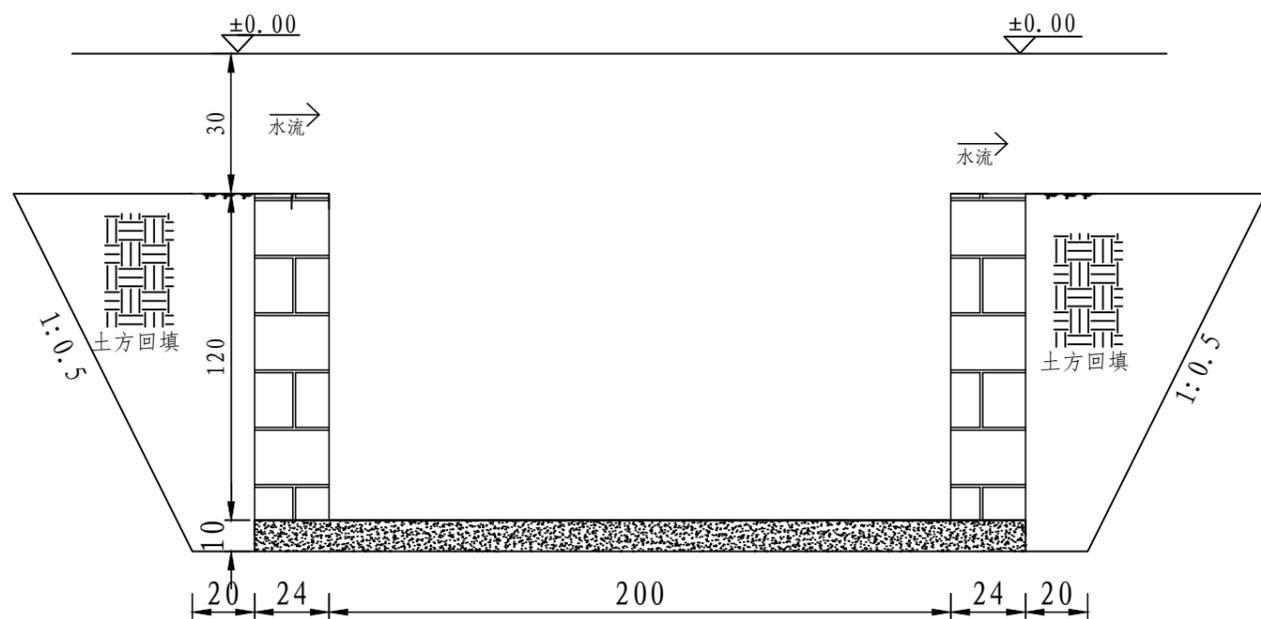

场地沉沙池1-1剖面图

1:20

沉沙池工程量表


项目	断面尺寸			工程量					
	池体形式	池宽 (m)	池长 (m)	池深 (m)	土方开挖 (m <sup>3</sup> /口)	土方回填 (m <sup>3</sup> /口)	M7.5砌砖 (m <sup>3</sup> /口)	M10砂浆抹面 (m <sup>2</sup> /口)	C15砼 (m <sup>3</sup> /口)
沉沙池	矩形	1	2	1.5	12.71	6.84	2.5	10.67	0.37

说明:

- 1、本图尺寸以厘米为单位
- 2、本图高程全部为相对高程

九江绿野环境工程咨询有限公司

核定		可研	阶段
审查		水保	部分
校核		九江市纪委监委廉政教育中心二期安全防护区项目	
设计			
制图			
比例	示图	沉沙池典型设计图	
设计证号		日期	2022.8
资质证号		图号	JJ-LZJYXXM-SB-8

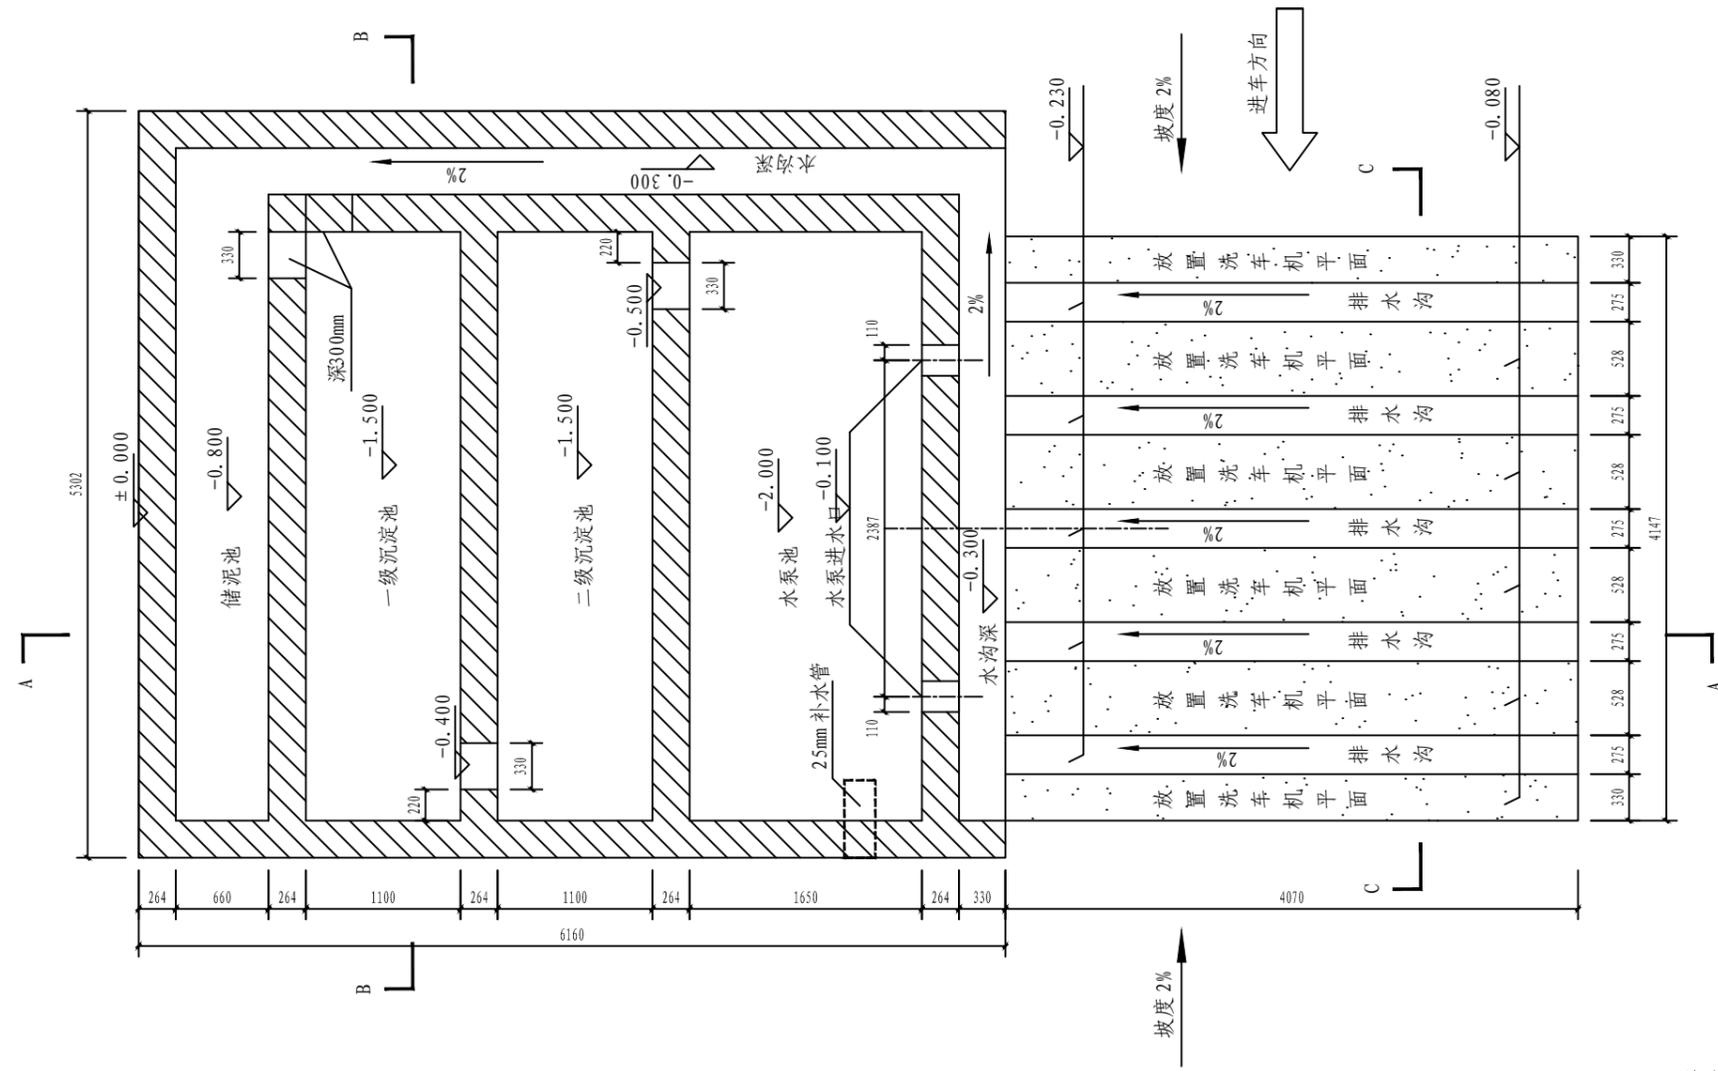


说明：  
1、本图尺寸以毫米为单位

洗车槽单位工程量表


项目	断面尺寸		单位工程量			
	长 (cm)	宽 (cm)	土方开挖 (m <sup>3</sup> )	C20 混凝土 (m <sup>3</sup> )	砌砖 (m <sup>3</sup> )	一体化喷水设备 (套)
洗车槽	1023	530.2	58.56	11.23	9.01	1

九江绿野环境工程咨询有限公司


核定			可研	阶段
审查			水保	部分
校核			九江市纪委监委廉政教育 中心二期安全防护区项目	
设计				
制图			洗车槽典型设计图	
比例	1:50			
设计证号		日期	2022.8	
资质证号		图号	JJ-LZJYZXXM-SB-9-1	

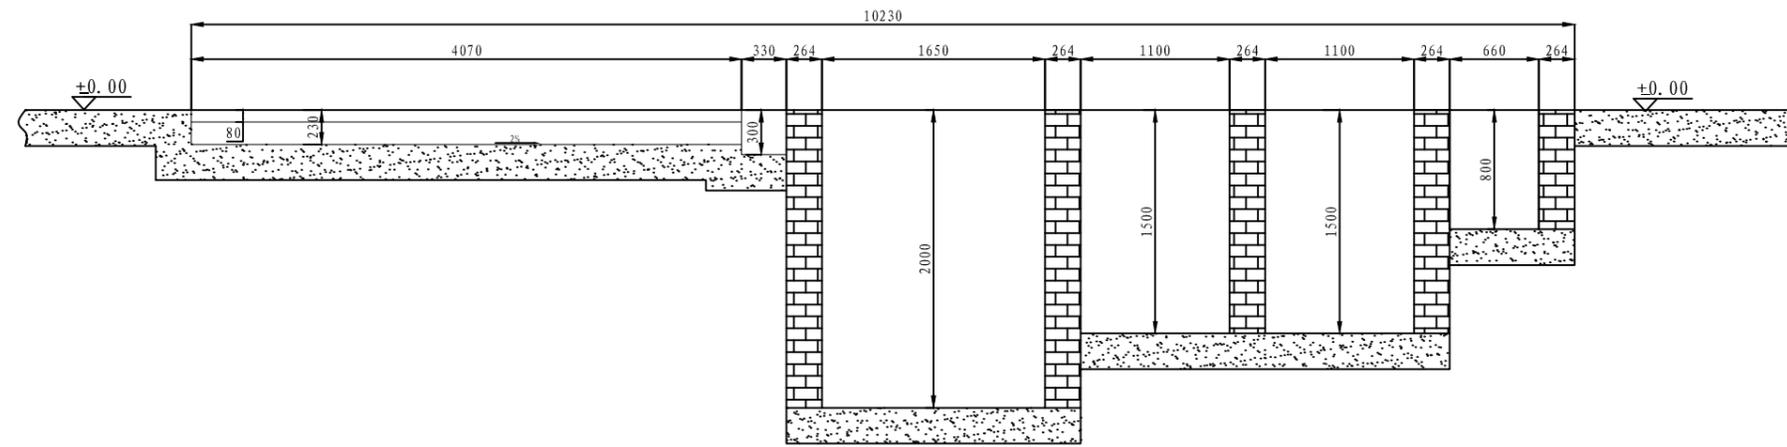

A-A剖面

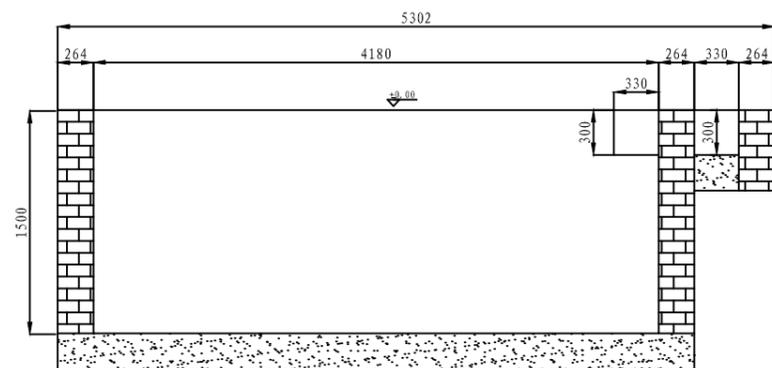

B-B剖面

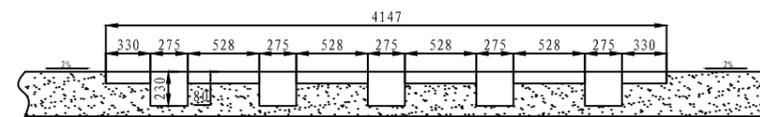

C-C剖面

说明：  
1、本图尺寸以毫米为单位


九江绿野环境工程咨询有限公司			
核定		可研	阶段
审查		水保	部分
校核		九江市纪委监委廉政教育	
设计		中心二期安全防护区项目	
制图		洗车槽典型设计图	
比例	1:50		
设计证号		日期	2022.8
资质证号		图号	JJ-LZJYZXXM-SB-9-2

乔木表							
序号	图例	名称	规格参数 (cm)			数量 (棵)	备注
			胸径/地径	高度	冠幅		
常绿植物							
1		香樟A	φ27-29	900以上	550以上	15	高度统一, 第一分支250cm以上, 三级以上分枝五年以上移栽待植
2		香樟B	φ22-24	800-850	500	2	高度统一, 第一分支220cm以上, 三级以上分枝三年以上移栽待植
3		杨梅	d:9-10	250-300	250-300	9	全冠饱满, 姿态优美, 重瓣
4		枇杷	d:9-10	250-300	250-300	4	全冠, 树形优美
5		柑橘	d:9-10	220	200	5	全冠, 树形优美
6		金桂A	d:19-20	550	400	7	全冠精品苗
7		金桂B	d:15-16	400	350	2	全冠精品苗
8		茶花		150-180	120-150	15	全冠, 树形优美
落叶树种							
9		沙朴B	φ20-22	850以上	450以上	4	全冠, 树形优美
10		枫香	φ15-16	750-800	500	3	高度统一, 第一分枝点300cm以上, 五年以上移栽待植
11		五角槭	φ15-16	750-800	500	4.8	高度统一, 第一分枝点300cm以上, 五年以上移栽待植
12		乌桕(飘状)	φ24-25	800-900	550	3	高度统一, 第一分枝点250cm以上, 三年以上移栽待植
13		垂柳	φ16-18	700-800	450	12	高度统一, 第一分枝点250cm以上, 三年以上移栽待植
14		垂丝海棠	d8-9	350	300	6	全冠, 树形优美
15		日本晚樱	d10-12	400	350	19	粉花, 全冠精品苗
16		红枫	d8-9	250	220	4	全冠, 树形优美
17		鸡爪槭A	d15	350	300	3	全冠, 树形优美
18		鸡爪槭B	d8	280	220	16	全冠, 树形优美
19		杏	d7-8	350	250	5	全冠, 树形优美
20		樱桃	d7-8	350	250	8	全冠, 树形优美
21		碧桃		200	150	6	丛生, 树形完整, 姿态佳, 5分枝以上
22		芭蕉A		250	180-200	5	全冠, 树形优美
23		芭蕉B		220	150-160	4	全冠, 树形优美
球状植物							
24		红叶石楠球A		130	180-200	16	蓬形圆整, 不脱脚
25		红叶石楠球B		120	140-150	10	蓬形圆整, 不脱脚
26		红花继木球		120	130-140	17	蓬形圆整, 不脱脚
27		杜鹃球		100	120	23	蓬形圆整, 不脱脚

灌木表							
序号	图例	名称	规格参数 (cm)			数量	备注
			高度	蓬径	密度		
1		金森女贞	55-60	30	25株/M2	250	大毛球
2		亮晶女贞	50-55	30	25株/M2	57	大毛球
3		杜鹃	40-45	25	25株/M2	798	大毛球
4		茶梅	30-35	25-30	36株/M2	48	大毛球
5		南天竹	50-55	35	25株/M2	17	大毛球
6		阔叶箬竹	50	25	25株/M2	7	
7		喷雪花	60	60	4丛/M2	83	5-6芽/丛
8		多花胡枝子	60-80	40	9株/M2	12	
9		八仙花	50	30	25株/M2	140	
10		玉簪	40	25	25株/M2	40	
11		竹柏	50	25	25株/M2	49	
12		蜘蛛抱蛋	40	25	25株/M2	52	
13		虎耳草	20	15	36株/M2	3243	
14		大叶吴凤草	40	25	25株/M2	816	
15		兰花三七	25	15	64丛/M2	5191	
16		阔叶麦冬	25	15	64丛/M2	6452	
17		红花石蒜	25	15	64丛/M2	2956	
18		五叶地锦	L60		16株/M2	2655	
19		二月兰	25	20	25株/M2	580	

## 九江绿野环境工程咨询有限公司

核定		可研	阶段
审查		水保	部分
校核		九江市纪委监委廉政教育中心二期安全防护区项目	
设计			
制图		苗木参考表	
比例			
设计证号		日期	2022.8
资质证号		图号	JJ-LZJYZXXM-SB-10

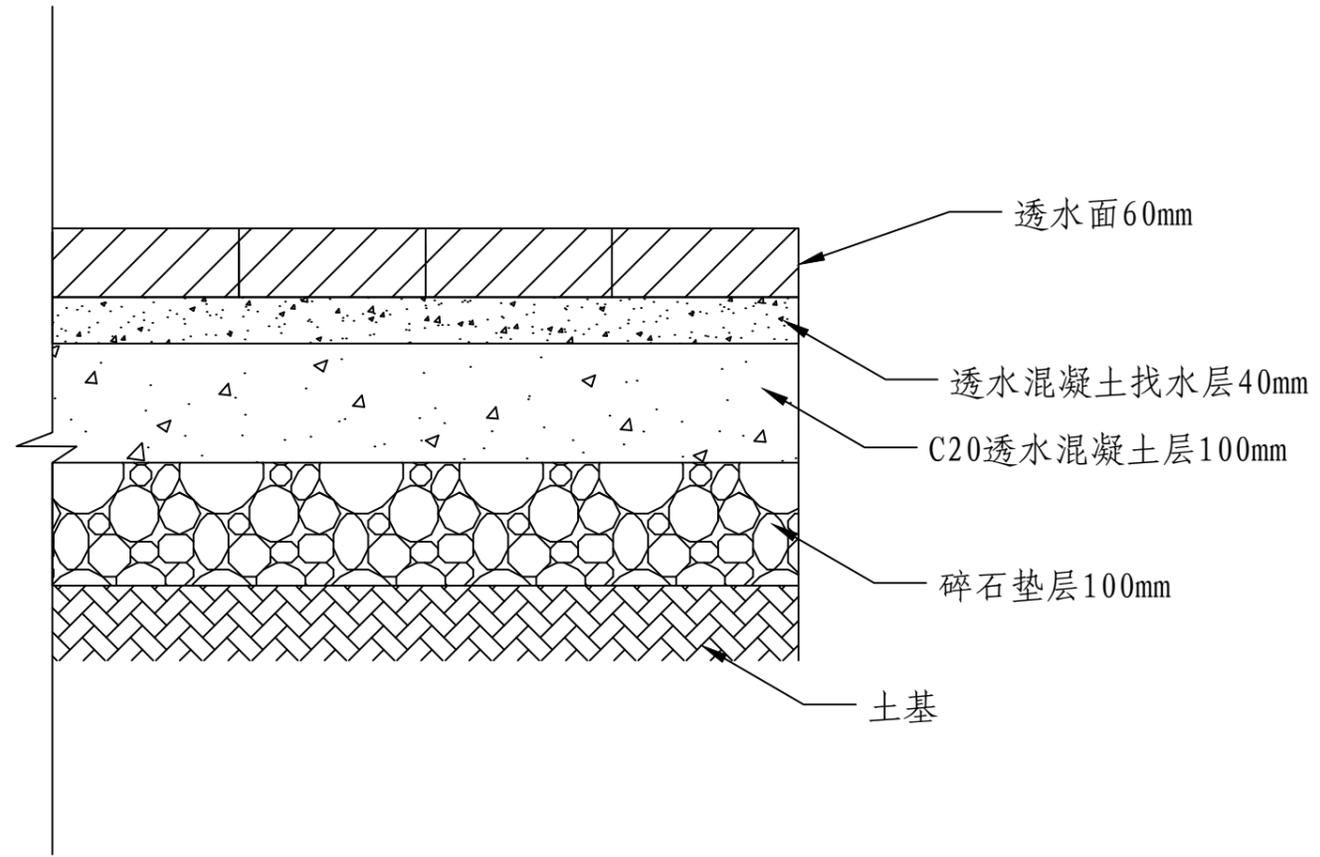


透水砖铺装剖面示意图

1:20

九江绿野环境工程咨询有限公司

核定			可研	阶段
审查			水保	部分
校核			九江市纪委监委廉政教育	
设计			中心二期安全防护区项目	
制图			透水砖铺装剖面示意图	
比例	示图			
设计证号		日期	2022.8	
资质证号		图号	JJ-LZJYZXXM-SB-11	

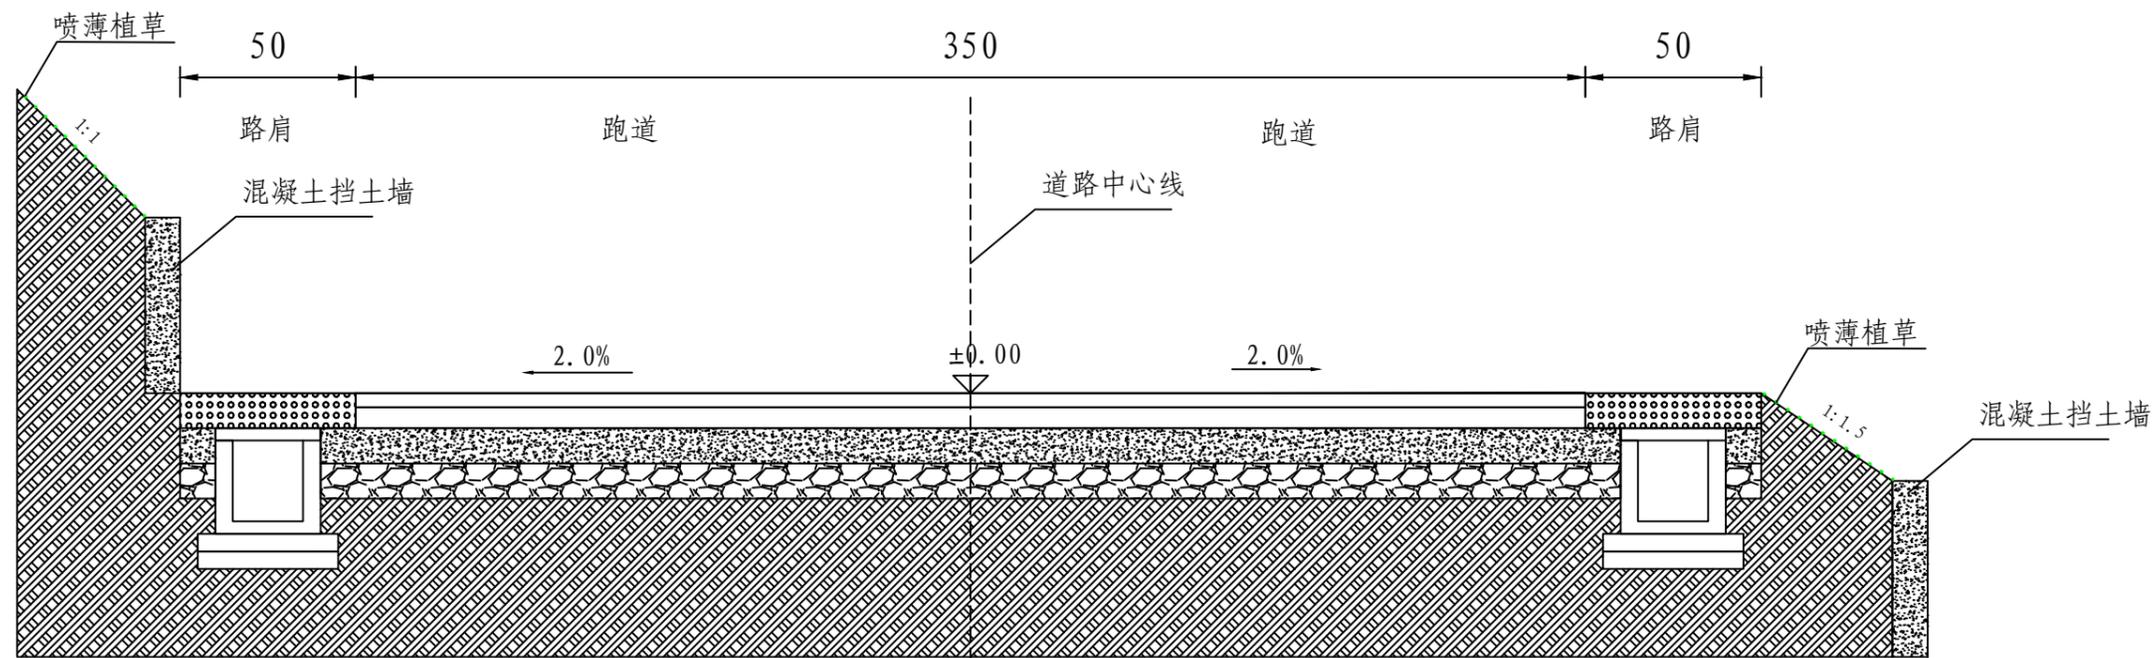

跑道横断面图

1:20

说明:

- 1、本图尺寸以厘米为单位
- 2、本图高程全部为相对高程

九江绿野环境工程咨询有限公司

核定		可研	阶段
审查		水保	部分
校核		九江市纪委监委廉政教育中心二期安全防护区项目	
设计			
制图		跑道横断面图	
比例	示图		
设计证号		日期	2022.8
资质证号		图号	JJ-LZJYZXXM-SB-12